



LIBERO CONSORZIO COMUNALE DI SIRACUSA

SETTORE: TERRITORIO E AMBIENTE - PROTEZIONE CIVILE
SERVIZIO: Tutela Ambientale ed Ecologia

DETERMINAZIONE

Proposta n. TUT_AMB 856/2026

Determinazione. n. 651 del 26/03/2026

Oggetto: TERNA - RETE ELETTRICA NAZIONALE SOCIETA' PER AZIONI" (IN FORMA ABBREVIATA "TERNA S.P.A."), C.F: 05779661007 - SEDE LEGALE IN VIALE EGIDIO GALBANI N.70 - 00156 ROMA. IMPIANTO SITO IN C.DA CUGNI S.N.C. - SORTINO (SR) - CENSITO AL N.C.E.U. FGL.17, P.LLA 24, SUB. 1, DEL COMUNE DI SORTINO.

COORDINATE: LAT. 37.1510972 - LONG. 14.9630778

PROVVEDIMENTO ADOZIONE AUTORIZZAZIONE UNICA AMBIENTALE EX D.P.R. 13/03/2013, N. 59.

- **AUTORIZZAZIONE ALLO SCARICO DI ACQUE REFLUE, CAPO II, TITOLO IV, SEZIONE II, PARTE III, D.LGS. 152/2006 E SS.MM.II.**

- **COMUNICAZIONE IN MATERIA DI IMPATTO ACUSTICO, AI SENSI DELL'ART. 8, COMMA 4, LEGGE N. 447/1995.**

PRATICA SUAP N. 05779661007-29072025-1607

IL RESPONSABILE DEL SERVIZIO

Visto il D.P.R. n. 59 del 13 marzo 2013 *"Regolamento recante la disciplina dell'autorizzazione unica ambientale e la semplificazione di adempimenti amministrativi in materia ambientale gravanti sulle piccole e medie imprese e sugli impianti non soggetti ad autorizzazione integrata ambientale, a norma dell'art. 23 del decreto legge 9 febbraio 2012, n. 5, convertito dalla legge 4 aprile 2012, n. 35"*;

Visto l'art. 2, comma 1, lettera b) del D.P.R. 13 marzo 2013, n. 59 che individua nella Provincia l'autorità competente ai fini del rilascio, rinnovo e aggiornamento dell'Autorizzazione Unica Ambientale (di seguito denominata AUA);

Vista la *"Circolare recante chiarimenti interpretativi relativi alla disciplina dell'autorizzazione unica ambientale nella fase di prima applicazione del decreto del Presidente della Repubblica 13 marzo 2013, n. 59"* del Ministero dell'Ambiente e della Tutela del Territorio e del Mare, prot. n. 49801/GAB del 07/11/2013;

Vista la nota della Regione Siciliana, Assessorato del Territorio e dell'Ambiente, Dipartimento dell'Ambiente, Servizio 2 *"Tutela dell'Inquinamento Atmosferico"* n. 16938 del 10/04/2014, con oggetto *"Autorizzazione Unica Ambientale (AUA). Chiarimenti a seguito dell'emanazione della legge regionale 24 marzo 2014, n. 8. Istituzione dei Liberi Consorzi Comunali e delle Città Metropolitane"*;

Visto il D.Lgs. 3 aprile 2006, n. 152 *"Norme in materia ambientale"* e ss.mm.ii., Parte III *"Norme in materia di difesa del suolo e lotta alla desertificazione, di tutela delle acque dall'inquinamento e di gestione delle risorse idriche"*;

Visto il D.P.R. n. 227 del 19/10/2011 *"Regolamento per la semplificazione di adempimenti amministrativi in materia ambientale gravanti sulle imprese, a norma dell'articolo 49, comma 4-quater, del decreto-legge 31 maggio 2010, n. 78, convertito, con modificazioni, dalla legge 30 luglio 2010, n. 122"* in materia di scarico dei reflui;

Vista la L.R. n. 27 del 15/05/1986 *"Disciplina degli scarichi delle pubbliche fognature e degli scarichi degli insediamenti civili che non recapitano nelle pubbliche fognature e modifiche alla legge regionale 18 giugno 1977, n. 39 e successive modificazioni ed integrazioni"*;

Vista la Deliberazione del Comitato dei Ministri per la tutela delle acque dall'inquinamento del 4 febbraio 1977 *"Criteri, metodologie e norme tecniche generali di cui all'art. 2, lettere b), d) ed e), della legge 10 maggio 1976, n. 319, recante norme per la tutela delle acque dall'inquinamento"*;

Vista la L.R. n. 2 del 26/03/2002, art. 116 - *Smaltimento Reflui*, relativamente allo scarico dei reflui in aree urbanistiche non servite da pubblica fognatura;

Vista la Circolare n. 14854 del 10/04/1987 *"Legge regionale 15 maggio 1986 n. 27, art. 24 - scarichi degli insediamenti civili esistenti - modalità di smaltimento dei reflui sul suolo - realizzazione dei pozzi assorbenti e dei pozzi neri"*, dell'Assessorato Regionale del Territorio e dell'Ambiente;

Vista la Circolare n. 19906 del 04/04/2002 *"Direttive in merito all'applicazione del decreto legislativo n. 152/99 e successive modifiche ed integrazioni ai regolamenti comunali di fognatura ed ai P.A.R.F. nella Regione siciliana"*, dell'Assessorato Regionale del Territorio e dell'Ambiente;

Visto il D.P.C.M. del 01/03/1991 *"Limiti massimi di esposizione al rumore negli ambienti abitativi e nell'ambiente esterno"*;

Vista la Legge n. 447 del 26/10/1995, *"Legge quadro sull'inquinamento acustico"*;

Visto il D.P.C.M. del 14/11/1997, *"Determinazione dei valori limite delle sorgenti sonore"*;

Vista la nota della Regione Siciliana, Assessorato del Territorio e dell'Ambiente, Dipartimento dell'Ambiente, Servizio 7 "*Pareri Ambientali*", prot. n. 36570 del 04/08/2014, con oggetto "*Chiari-menti in ordine al parere endoprocedimentale previsto dall'art. 40 della L.R. 27/86 nelle Autorizza-zioni allo scarico dei reflui il cui Soggetto istituzionale competente è il Comune*";

Visto il D.Lgs. 42 del 17.02.2017 "*Disposizioni in materia di armonizzazione della normativa nazio-nale in materia di inquinamento acustico, a norma dell'art.19, comma 2, lettere a),b),c) d), e) f) ed h) della L.30.10.2014 n. 161*";

Viste le altre Norme e Circolari che regolano lo scarico delle acque reflue e l'impatto acustico;

Preso atto che la "TERNA - RETE ELETTRICA NAZIONALE SOCIETA' PER AZIONI" (IN FORMA ABBREVIATA "TERNA S.P.A."), C.F: 05779661007, di seguito denominato "Gestore", ai sensi del D.P.R. 13 marzo 2013 n. 59, ha presentato al SUAP del Comune di Sortino, istanza di AUA per:

- 1) **Autorizzazione allo scarico di acque reflue di cui al Capo II, Titolo IV, Sezione II, Parte III, D. Lgs. 152/06 e ss.mm.ii. in zona non collegata alla pubblica fognatura con fossa IMHOFF e relativa rete disperdente;**
- 2) **Comunicazione in materia di impatto acustico, ai sensi dell'art. 8, co. 4, legge n. 447/1995.**

inerente l'attività di "STAZIONE ELETTRICA DI SMISTAMENTO – TRASMISSIONE ENERGIA ELETTRICA", ubicata in c.da CUGNI s.n.c, nel territorio del Comune di Sortino, censita al N.C.E.U. fgl 17, p.lla 24, sub. 1 del Comune di Sortino ed individuato alle seguenti coordinate: Lat. 37.1510972 - Long. 14.963077777777777, giusta istanza pervenuta a questo Ente a mezzo PEC con prot. gen. n.29297, 29298 e 29300 del 30.10.2025 ed integrata con documentazione acquisita al prot.n.1852 del 26.01.2026;

Visto il NULLA OSTA rilasciato dall'ASP di SR – Ufficio SIAV – Sortino, allegato in calce alla Relazio-ne Tecnica acquisita al prot.gen.n. 29297 del 30.10.2025, all'autorizzazione allo scarico dei reflui non recapitanti in pubblica fognatura dell'impianto della TERNA SpA di C.da Cugni s.n.c. del Co-mune di Sortino;

Visto il PARERE FAVOREVOLE rilasciato dal Comune di Sortino – Ufficio Tecnico, del 06.11.2025, ac-quisito dal Libero Consorzio Comunale di Siracusa con prot. gen. n. 30406 del 10/11/2025, relativo all'autorizzazione allo scarico delle acque reflue assimilate alle domestiche recapitanti in fossa IMHOFF con subirrigazione, nonché in materia di impatto acustico ai sensi della L.447/1995 a favore della "TERNA - RETE ELETTRICA NAZIONALE SOCIETA' PER AZIONI" (IN FORMA ABBREVIA-TA "TERNA S.P.A."), C.F: 05779661007;

Vista la documentazione tecnica ed amministrativa a corredo dell'istanza, nonché la documenta-zione integrativa presentata dalla "TERNA S.P.A." per il tramite del SUAP competente, ai sensi dell'art. 2, co. 1, lett. e) del D.P.R. n. 59/2013;

Dato atto che il SUAP territorialmente competente, quale organismo deputato al rilascio dell'AUA, quale atto autorizzativo finale, provvede, ove dovuto, a dar seguito agli adempimenti discendenti dalla L.R. n. 24 del 24/08/1993 e ss.mm.ii., come chiarito dalla Circolare n. 3, prot. 19291 del 30/12/2003, dell'Assessorato Regionale del Bilancio e delle Finanze, Dipartimento Regionale Fi-nanze e Credito, applicando, la tassa sulle concessioni governative regionali di cui al D.Lgs. n. 230 del 22/06/1991 e ss.mm.ii. e dal D. Lgs. 05/11/2024 n. 174, titolo VIII (tasse sulle concessioni go-vernative);

Vista la documentazione agli atti d'Ufficio;

Vista la L. 241/1990 e ss.mm.ii.;

Visto l'art. 51, L. 142/90 e ss.mm.ii.;
Visto il D.Lgs. 267/2000 e ss.mm.ii.;
Viste le LL.RR. 48/91 e 30/2000 che disciplinano l'O.R.E.L.;
Visto l'art. 7 della L.R. 21/05/2019, n. 7;
Visto lo Statuto dell'Ente;
Visto il Regolamento degli Uffici e dei Servizi;
Visto il Regolamento di adozione AUA dell'Ente;
Ravvisata la propria competenza;

PROPONE

per quanto in premessa che si intende qui integralmente riportato:

1. di adottare ai sensi del D.P.R. 13 marzo 2013, n. 59, il provvedimento di AUA richiesto dalla "TERNA - RETE ELETTRICA NAZIONALE SOCIETA' PER AZIONI" (IN FORMA ABBREVIATA "TERNA S.P.A."), C.F: 05779661007 - Sede legale in Viale Egidio Galbani n.70 – 00156 Roma, impianto (stazione elettrica) sito in c.da Cugni s.n.c. - Sortino (SR) - censito al N.C.E.U. Fgl.17, P.IIa 24, sub. 1 del Comune di Sortino ed individuato alle coordinate Lat. 37.1510972 - Long. 14.963077777777777, PRATICA SUAP N. 05779661007-29072025-1607, relativo ai seguenti titoli abilitativi:

- Scarico di acque reflue, di cui al Capo II, del Titolo IV, della Sezione II, della Parte III, del D. Lgs. 152/06 e ss.mm.ii. relativo allo scarico delle acque reflue assimilate alle domestiche recapitanti in fossa IMHOFF con SUBIRRIGAZIONE, provenienti dai servizi igienici del fabbricato in cui si svolge l'attività di "STAZIONE ELETTRICA DI SMISTAMENTO – TRASMISSIONE ENERGIA ELETTRICA";
- Comunicazione in materia di impatto acustico, ai sensi dell'art. 8, co. 4, legge n. 447/1995.

2. di determinare che il Gestore deve svolgere l'attività come segue:

2.1 **nel rispetto** del PARERE POSITIVO, rilasciato dal comune di Sortino – Ufficio tecnico, del 06.11.2025, acquisito dal Libero Consorzio Comunale di Siracusa al prot. gen. n. 30406 del 10/11/2025, relativo all'autorizzazione allo scarico delle acque reflue assimilate alle domestiche recapitanti in fossa imhoff con subirrigazione, nonché in materia di impatto acustico ai sensi della L. 447/1995 a favore della "TERNA - RETE ELETTRICA NAZIONALE SOCIETA' PER AZIONI" (IN FORMA ABBREVIATA "TERNA S.P.A."), C.F. 05779661007, che si allega alla presente per farne parte integrante e sostanziale (Cfr. **All.A**);

2.2 **nel rispetto** delle norme tecniche per la conduzione di impianti con fossa Imhoff e successiva subirrigazione, di cui all'allegato 5 della Delibera del Comitato Interministeriale per la Tutela delle Acque dall'Inquinamento del 04/02/1977, facendo sì, in particolare:

- che l'area adibita alla subirrigazione venga permanentemente mantenuta come "**area a verde**", piantumata con specie vegetali idonee a garantire una sufficiente evapotraspirazione, o soluzioni alternative che assolvano alla medesima funzione, fermo restando l'interdizione dell'area ad altri usi e l'adequata separazione dalle altre aree aziendali;
- che non si verifichino fenomeni di impaludamento o esalazioni di odori molesti;
- che vengano effettuate periodiche verifiche da personale specializzato per il mantenimento in efficienza dell'impianto di chiarificazione e rete disperdente;

- che i pozzetti di ispezione vengano mantenuti accessibili per le verifiche/controlli;

- 2.3 i fanghi residuati dal processo di chiarificazione devono essere smaltiti come rifiuti tramite ditte autorizzate con la periodicità richiesta per un regolare funzionamento del sistema “fossa Imhoff e condotta disperdente”. La documentazione comprovante tali operazioni (F.I.R.) deve essere conservata a cura del Gestore dello scarico; questa deve essere trasmessa in copia all'Ufficio competente del Comune di Sortino e a questo X Settore del Libero Consorzio Comunale di Siracusa, con **cadenza annuale**;
- 2.4 l'acqua prelevata da eventuali pozzi trivellati non muniti di Certificato di Potabilità deve essere utilizzata esclusivamente per usi non alimentari, vietandone l'uso come bevanda, per gli usi di cucina e per la pulizia della persona;
- 2.5 deve essere presentata istanza di allaccio alla pubblica fognatura, con le modalità prevista dalla legislazione vigente in materia, non appena la stessa sarà realizzata, fermo restando quanto disposto dall'art. 103, co. 1, lett. c) del D. Lgs. n. 152/2006 e ss.mm.ii.;

- 3 di prendere atto** della planimetria della rete di scarico dei reflui, facente parte della documentazione tecnica acquisita con prot. gen. n.29297 del 30/10/2025, che si allega (**All. B**);

- 4. di dare atto**, altresì, che il Gestore deve:

- 4.1 assicurare il rispetto delle norme in materia di sanità, igiene e di sicurezza dei lavoratori, comprese quelle in materia di protezione degli stessi contro i rischi derivanti da esposizioni ad agenti chimici e fisici durante il lavoro, nonché le norme antincendio;
- 4.2 comunicare preventivamente a questa Autorità competente, ai sensi dell'art. 6 del D.P.R. n. 59/2013, eventuali modifiche non sostanziali delle attività o degli impianti di stabilimento;
- 4.3 presentare preventivamente una nuova istanza di AUA in caso di modifiche sostanziali della presente Autorizzazione;
- 4.4 presentare un'istanza a questa Autorità competente, ai fini del rinnovo della presente autorizzazione, tramite il SUAP, **almeno sei mesi prima** della sua scadenza, così come previsto dall'art. 5 del D.P.R. n. 59/2013;
- 4.5 comunicare a questa Autorità competente, tramite il SUAP, ogni variazione della titolarità dell'AUA;

- 5. di dare atto** che questa Autorità competente:

- 5.1 può imporre il rinnovo dell'autorizzazione o la revisione delle prescrizioni prima della scadenza qualora intervengano disposizioni legislative comunitarie, statali o regionali che lo esigano o sia impedito o pregiudicato il conseguimento degli obiettivi di qualità ambientale stabiliti dagli strumenti di pianificazione e programmazione di settore;
- 5.2 accertata la mancata osservanza delle prescrizioni, può determinare con atto motivato la diffida, sospensione o revoca del presente provvedimento in relazione alla specifica normativa di settore, oltre all'applicazione di eventuali sanzioni previste dalle norme vigenti in materia;
- 6. di trasmettere** la presente determinazione, in modalità telematica, al SUAP del Comune di Sortino che provvederà con proprio atto al rilascio dell'AUA al Gestore, notificando lo stesso al Gestore, al Settore competente del Comune di Sortino, al X Settore del Libero Consorzio Comunale di Siracusa, all'ARPA Sicilia e all'ASP, per il seguito di competenza;

7. **di pubblicare** il presente atto all'Albo Pretorio del Libero Consorzio Comunale di Siracusa.

8. **di dichiarare:**

8.1 che **sono fatti salvi i diritti di terzi, eventuali autorizzazioni, concessioni, pareri, nulla osta e quant'altro necessario per l'esercizio dell'attività** in oggetto, anche di competenza di altri Enti o Organi, e le altre disposizioni di pertinenza non espressamente indicate nel presente provvedimento e previste dalle vigenti normative in materia, così come specifici e motivati interventi più restrittivi od integrativi in campo ambientale che dovessero intervenire;

8.2 che la presente Autorizzazione Unica Ambientale ha validità di **quindici anni dalla data di rilascio da parte del SUAP** territorialmente competente;

Si dà atto che la presente determinazione non comporta previsione di spesa.

Si attesta che, ai sensi ed agli effetti dell'art. 7 della L.R. 21/05/2019 n. 7, nella formazione della proposta di determinazione di cui sopra sono state valutate le condizioni di ammissibilità, i requisiti di legittimità ed i presupposti ritenuti rilevanti per l'assunzione del provvedimento ed è stata eseguita la procedura prescritta dalla normativa di legge e regolamentare vigente in materia.

La sottoscritta **dichiara**, ai sensi della L. 190/2012 e ss.mm.ii., di non trovarsi, con riferimento al presente provvedimento, in condizione di incompatibilità o di conflitto di interessi, neanche potenziale, in materia di prevenzione della corruzione e di garanzia della trasparenza.

F.to Il Responsabile del Servizio

RIZZA IOLE

IL CAPO SETTORE

Vista la suesposta proposta;

considerato che la stessa è conforme alle disposizioni di legge ed ai regolamenti attualmente vigenti;

ravvisata la propria competenza ai sensi del Decreto del Presidente n. 6 del 27/02/2026 di proroga dei Responsabili degli uffici e dei servizi, quale Titolare di P.O. del X Settore;

DETERMINA

di approvare la superiore proposta, che costituisce parte integrante e sostanziale del presente provvedimento.

Al presente atto è ammesso ricorso entro il termine di 60 giorni al Tribunale Amministrativo Regionale, ovvero ricorso straordinario al Presidente della Regione Sicilia entro il termine di 120 giorni.

Si attesta che, ai sensi ed agli effetti dell'art. 7 della L.R. 21/05/2019 n. 7, nella formazione della proposta di determinazione di cui sopra sono state valutate le condizioni di ammissibilità, i requisiti di legittimità ed i presupposti ritenuti rilevanti per l'assunzione del provvedimento ed è stata eseguita la procedura prescritta dalla normativa di legge e regolamentare vigente in materia.

Il sottoscritto **dichiara**, ai sensi della L. 190/2012 e ss.mm.ii., di non trovarsi, con riferimento al presente provvedimento, in condizione di incompatibilità o di conflitto di interessi, neanche potenziale, in materia di prevenzione della corruzione e di garanzia della trasparenza.

**Sottoscritta dal Capo Settore
(ANGELOTTI SERGIO)
con firma digitale**

VISTO DI REGOLARITA' TECNICA

Sulla presente determinazione si attesta, ai sensi dell'art. 147-bis, comma I, del D.Lgs. n.267/2000 e del relativo Regolamento sui controlli interni, la regolarità tecnica del presente provvedimento in ordine alla legittimità, regolarità e correttezza dell'azione amministrativa e della sua conformità alla vigente normativa comunitaria, nazionale, regionale, statutaria e regolamentare.

**Sottoscritta dal Capo Settore
(ANGELOTTI SERGIO)
con firma digitale**

ALLEGATO A

Parere del Comune di Sortino

Scarico di acque reflue

Valutazione impatto acustico

Il presente allegato, composto da n. 2 pagine compreso il presente frontespizio, è costituito dal parere favorevole rilasciato dal Comune di Sortino – Ufficio Tecnico, acquisito dal Libero Consorzio Comunale di Siracusa con prot. gen. n. 30406 del 10/11/2025, relativo all'autorizzazione allo scarico delle acque reflue assimilate alle domestiche recapitanti in fossa IMHOFF con subirrigazione, nonché in materia di impatto acustico ai sensi della L.447/1995 a favore della "TERNA - RETE ELETTRICA NAZIONALE SOCIETA' PER AZIONI" (IN FORMA ABBREVIATA "TERNA S.P.A."), per la stazione elettrica sita in c.da Cugni s.n.c. - Sortino (SR) - censita al N.C.E.U. Fgl.17, P.Ila 24, sub. 1 del Comune di Sortino.



COMUNE DI SORTINO

(Libero consorzio comunale di Siracusa)

UFFICIO TECNICO

C.A.P. 96010

C.F.: 8000 225 089 4

Al Servizio S.U.A.P.

SEDE

PECsuap.sr@cert.camcom.it

Oggetto: Istanza di Autorizzazione Unica Ambientale (A.U.A.) ai sensi del D.P.R. 13 Marzo 2013 n. 59. Riferimento pratica suap: 05779661007-29072025-1607 -1637 prot. 0079199 del 28/10/2025.
Impresa: Terna S.P.A. , con sede legale nella via Egidio Galbani 70 , ROMA.
Ubicazione impianto: C/da Cugni al Fg. 17 p.la 24 sub. 1;
Richiesta provvedimento A.U.A., D.P.R. n. 59 del 13 Marzo 2013.
Parere endoprocedimentale per rilascio Autorizzazione scarico acque reflue –Parte III, D. Lgs. N. 152/2006 e impatto acustico ai sensi dell’art. 8 comma 4 e 6 della L. 447/1995.

Con riferimento alla nota Pec pervenuta in data 30/10/2025 da parte del servizio SUAP del comune di Sortino, con la quale viene richiesto parere endoprocedimentale al fine dell’ottenimento dell’autorizzazione unica ambientale, si comunica quanto segue:

Visto il progetto e la documentazione acclusa alla C.E. 9/2006 relativa alla costruzione di una stazione di trasformazione e smistamento MT/AT in località c.da Cugni –Sortino;

Visto il progetto dell’impianto di smaltimento reflui, allegato alla C.E. n. 9/2006;

Accertato, in sede di sopralluogo a cura dell’ufficio sanitario eseguito in data 28/01/2010, che i lavori sono stati eseguiti nel rispetto del progetto approvato e che pertanto l’impianto risulta conforme alla disciplina vigente;

Visto il parere igienico sanitario favorevole del 28/01/20210 n. 7;

Richiamata l’autorizzazione definitiva allo scarico n. 3/2010 rilasciata in data 04/02/2010 ai sensi della L.R. 27/86;

Vista l’autorizzazione di Agibilità n. 20/2010;

Considerato che il comune non ha adottato il piano di classificazione acustica di cui alla L. 447/ del 26/10/1995;

Visto l’art. 4 del D.P.R. 227/2011;

Visto lo studio di Impatto Acustico prodotto dalla Geotech S.r.l. nonché la dichiarazione resa ai sensi e per gli effetti degli artt. 46 e 47 del citato DPR 445/00, dal responsabile dott. ing. Alessandro Croce;

Visto il “Regolamento per l’adozione dell’autorizzazione unica ambientale (A.U.A.) ai sensi del D.p.r. 13 marzo 2013, n.59” approvato dal Libero Consorzio Comunale di Siracusa;

L’ufficio esprime parere endoprocedimentale di competenza positivo al fine dell’ottenimento dell’Autorizzazione Unica Ambientale ai sensi D.P.R. n. 59 del 13 Marzo 2013 per l’impianto di scarico delle acque reflue assimilate alle acque reflue domestiche, ubicato in Sortino nella C/da Cugni censito al catasto al Fg. 17 p.la 24 sub. 1 nonché in materia di impatto acustico ai sensi della L. 447/1995.

“Alle seguenti condizioni: il rilascio dell’A.U.A. è subordinato all’avvenuto accertamento da parte del comune di Sortino della violazione, ai sensi dell’art. 133, comma 2, del D.lgs 152/2006, in relazione al mantenimento dello scarico in assenza di titolo autorizzativo successivamente alla data di scadenza avvenuta in data 03/02/2014.”

Sortino li 06/11/2025


Il Responsabile del Procedimento
(geom. Antonio Privitera)

Il Responsabile del Settore Tecnico
(arch. Salvatore Virzi)

ALLEGATO B

Planimetria scarico reflui

Il presente allegato, composto da n. 2 pagine compreso il presente frontespizio, è costituito dalla planimetria comprendente il sistema di scarico dei reflui provenienti dalla stazione elettrica della "TERNA - RETE ELETTRICA NAZIONALE SOCIETA' PER AZIONI" (IN FORMA ABBREVIATA "TERNA S.P.A."), sita in c.da Cugni s.n.c. - Sortino (SR) - censita al N.C.E.U. Fgl.17, P.IIa 24, sub. 1 del Comune di Sortino facente parte della documentazione tecnica acquisita dal Libero Consorzio Comunale di Siracusa con prot. gen. n. n. 29297 del 30/10/2025.

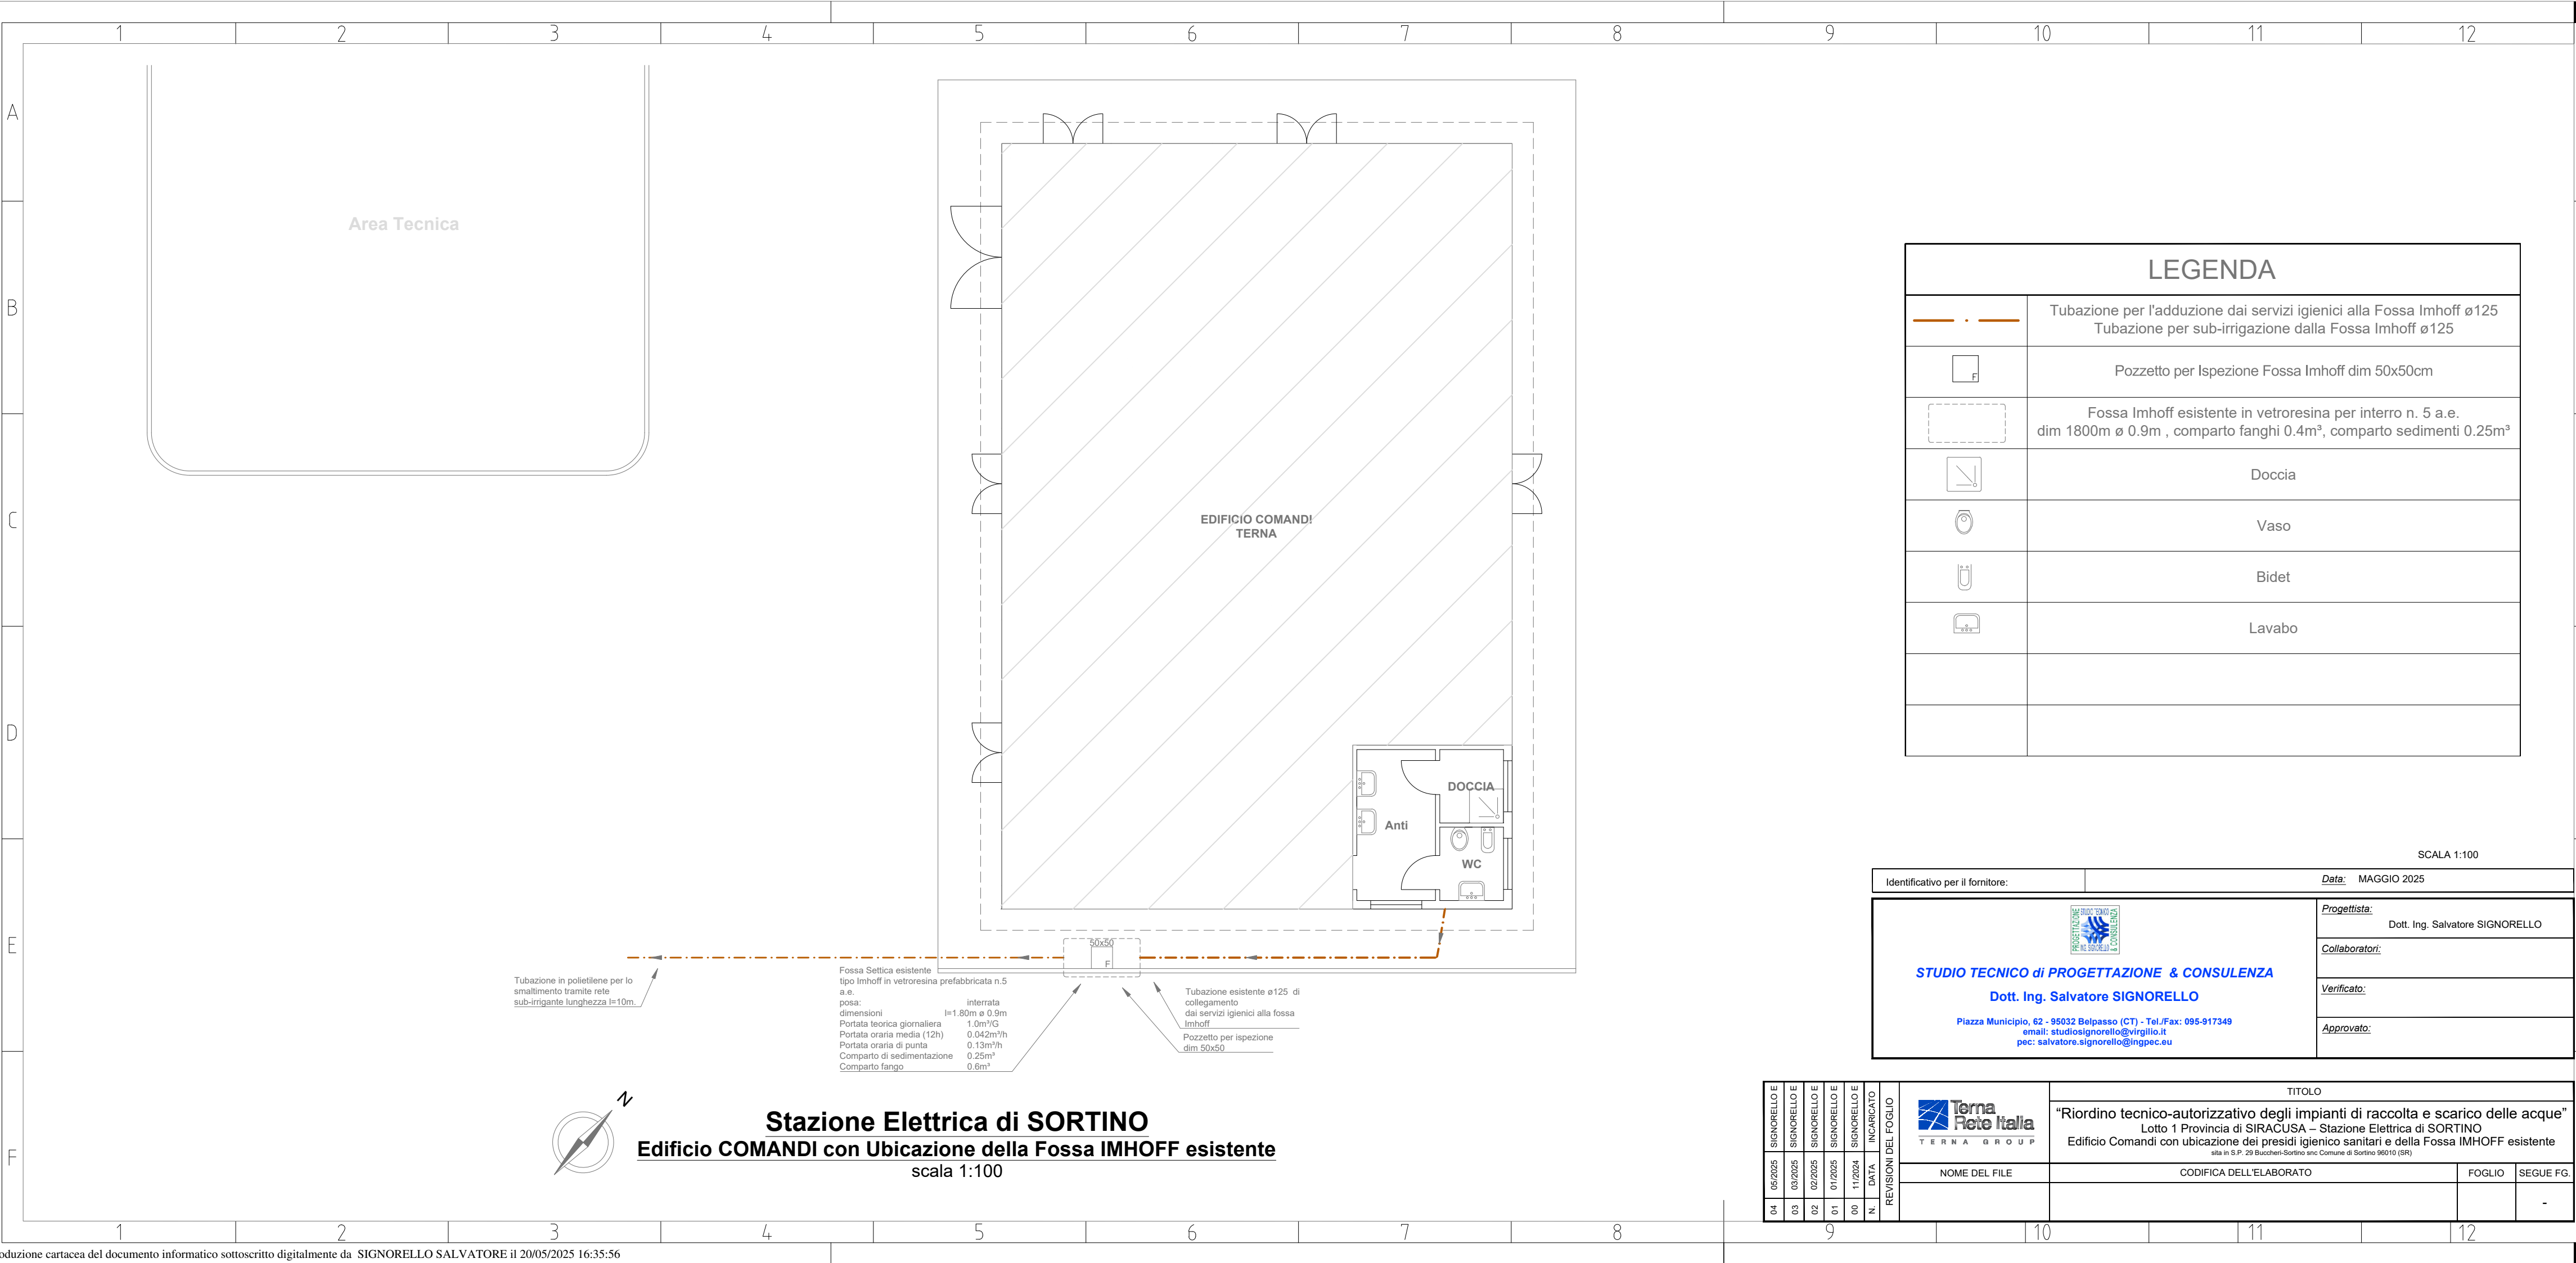

LEGENDA	
	Tubazione per l'adduzione dai servizi igienici alla Fossa Imhoff ø125 Tubazione per sub-irrigazione dalla Fossa Imhoff ø125
	Pozzetto per Ispezione Fossa Imhoff dim 50x50cm
	Fossa Imhoff esistente in vetroresina per interro n. 5 a.e. dim 1800m ø 0.9m , comparto fanghi 0.4m³, comparto sedimenti 0.25m³
	Doccia
	Vaso
	Bidet
	Lavabo

Identificativo per il fornitore:		Data: MAGGIO 2025	
 STUDIO TECNICO di PROGETTAZIONE & CONSULENZA Dott. Ing. Salvatore SIGNORELLO Piazza Municipio, 62 - 95032 Belpasso (CT) - Tel./Fax: 095-917349 email: studiosignorello@virgilio.it pec: salvatore.signorello@ingpec.eu		Progettista: Dott. Ing. Salvatore SIGNORELLO	
		Collaboratori:	
		Verificato:	
		Approvato:	

Stazione Elettrica di SORTINO
Edificio COMANDI con Ubicazione della Fossa IMHOFF esistente
scala 1:100

REVISIONI DEL FOGLIO																TITOLO						
04	05/2025	SIGNORELLO E	03	03/2025	SIGNORELLO E	02	02/2025	SIGNORELLO E	01	01/2025	SIGNORELLO E	00	11/2024	N.	DATA	INCARICATO	 Terna Rete Italia TERNA GROUP "Riordino tecnico-autorizzativo degli impianti di raccolta e scarico delle acque" Lotto 1 Provincia di SIRACUSA – Stazione Elettrica di SORTINO Edificio Comandi con ubicazione dei presidi igienico sanitari e della Fossa IMHOFF esistente sita in S.P. 29 Buccheri-Sortino snc Comune di Sortino 96010 (SR)					
																	NOME DEL FILE	CODIFICA DELL'ELABORATO			FOGLIO	SEGUE FG.
																						-



LIBERO CONSORZIO COMUNALE DI SIRACUSA

SETTORE RISORSE ECONOMICHE, FINANZIARIE E PATRIMONIALI

Determina N. 651 del 26/03/2026

Tutela Ambientale ed Ecologia

Proposta n° 856/2026

Oggetto: TERNA - RETE ELETTRICA NAZIONALE SOCIETA' PER AZIONI" (IN FORMA ABBREVIATA "TERNA S.P.A."), C.F: 05779661007 - SEDE LEGALE IN VIALE EGIDIO GALBANI N.70 - 00156 ROMA. IMPIANTO SITO IN C.DA CUGNI S.N.C. - SORTINO (SR) - CENSITO AL N.C.E.U. FGL.17, P.LLA 24, SUB. 1, DEL COMUNE DI SORTINO.
COORDINATE: LAT. 37.1510972 - LONG. 14.9630778
PROVVEDIMENTO ADOZIONE AUTORIZZAZIONE UNICA AMBIENTALE EX D.P.R. 13/03/2013, N. 59.
• AUTORIZZAZIONE ALLO SCARICO DI ACQUE REFLUE, CAPO II, TITOLO IV, SEZIONE II, PARTE III, D.LGS. 152/2006 E SS.MM.II.
• COMUNICAZIONE IN MATERIA DI IMPATTO ACUSTICO, AI SENSI DELL'ART. 8, COMMA 4, LEGGE N. 447/1995.
PRATICA SUAP N. 05779661007-29072025-1607 .

VISTO DI REGOLARITÀ CONTABILE

Sulla presente determinazione, ai sensi dell'articolo 147/bis, comma 1, del D. Lgs. n. 267/2000 e del relativo Regolamento sui controlli interni, comportando lo stesso riflessi diretti o indiretti sulla situazione economico finanziaria o sul patrimonio dell'Ente in ordine alla regolarità contabile del presente provvedimento, si esprime esito: **FAVOREVOLE**

ATTESTAZIONE DELLA COPERTURA FINANZIARIA DELLA SPESA

Si attesta, ai sensi dell'art. 153, comma 5 del D. Lgs. n. 267/2000, la copertura finanziaria della spesa in relazione alle disponibilità effettive esistenti negli stanziamenti di spesa e/o in relazione allo stato di realizzazione degli accertamenti di entrata vincolata, mediante

l'assunzione dei seguenti impegni contabili, regolarmente registrati ai sensi dell'art. 191, comma 1, del D. Lgs. n. 267/2000:

Impegno	Data	Importo	Capitolo	FPV	Esercizio

Siracusa li, 26/03/2026

Sottoscritto dal Responsabile del III Settore
(CAPPUCCIO ANTONIO)
con firma digitale



LIBERO CONSORZIO COMUNALE DI SIRACUSA

Certificato di Pubblicazione

Atto N. 651 del 26/03/2026

SETTORE I - AFFARI GENERALI E PARTECIPATE

Oggetto: TERNA - RETE ELETTRICA NAZIONALE SOCIETA' PER AZIONI" (IN FORMA ABBREVIATA "TERNA S.P.A."), C.F: 05779661007 - SEDE LEGALE IN VIALE EGIDIO GALBANI N.70 - 00156 ROMA. IMPIANTO SITO IN C.DA CUGNI S.N.C. - SORTINO (SR) - CENSITO AL N.C.E.U. FGL.17, P.LLA 24, SUB. 1, DEL COMUNE DI SORTINO.

COORDINATE: LAT. 37.1510972 - LONG. 14.9630778

PROVVEDIMENTO ADOZIONE AUTORIZZAZIONE UNICA AMBIENTALE EX D.P.R. 13/03/2013, N. 59.

- AUTORIZZAZIONE ALLO SCARICO DI ACQUE REFLUE, CAPO II, TITOLO IV, SEZIONE II, PARTE III, D.LGS. 152/2006 E SS.MM.II.

- COMUNICAZIONE IN MATERIA DI IMPATTO ACUSTICO, AI SENSI DELL'ART. 8, COMMA 4, LEGGE N. 447/1995.

PRATICA SUAP N. 05779661007-29072025-1607.

Il presente atto è pubblicato all'Albo on line del Libero Consorzio Comunale di Siracusa dal 26/03/2026 al 10/04/2026

Siracusa li, 26/03/2026

Sottoscritto
(MUSSO FRANCESCO)
con firma digitale



LIBERO CONSORZIO COMUNALE DI SIRACUSA

SETTORE I - AFFARI GENERALI E PARTECIPATE

Attestazione di Pubblicazione

Determina N. 651 del 26/03/2026

Oggetto: TERNA - RETE ELETTRICA NAZIONALE SOCIETA' PER AZIONI" (IN FORMA ABBREVIATA "TERNA S.P.A."), C.F: 05779661007 - SEDE LEGALE IN VIALE EGIDIO GALBANI N.70 - 00156 ROMA. IMPIANTO SITO IN C.DA CUGNI S.N.C. - SORTINO (SR) - CENSITO AL N.C.E.U. FGL.17, P.LLA 24, SUB. 1, DEL COMUNE DI SORTINO.

COORDINATE: LAT. 37.1510972 - LONG. 14.9630778

PROVVEDIMENTO ADOZIONE AUTORIZZAZIONE UNICA AMBIENTALE EX D.P.R. 13/03/2013, N. 59.

- AUTORIZZAZIONE ALLO SCARICO DI ACQUE REFLUE, CAPO II, TITOLO IV, SEZIONE II, PARTE III, D.LGS. 152/2006 E SS.MM.II.

- COMUNICAZIONE IN MATERIA DI IMPATTO ACUSTICO, AI SENSI DELL'ART. 8, COMMA 4, LEGGE N. 447/1995.

PRATICA SUAP N. 05779661007-29072025-1607.

Su conforme dichiarazione del messo notificatore, attesto che il presente atto è stato pubblicato all'Albo Pretorio per 15gg. Consecutivi, dal 26/03/2026 al 10/04/2026

Siracusa li, 13/04/2026

Sottoscritta
(MUSSO FRANCESCO)
con firma digitale