



LIBERO CONSORZIO COMUNALE DI SIRACUSA

SETTORE: TERRITORIO E AMBIENTE - PROTEZIONE CIVILE
SERVIZIO: Tutela Ambientale ed Ecologia

DETERMINAZIONE

Proposta n. TUT_AMB 2221/2026

Determinazione. n. 1830 del 17/08/2026

Oggetto: AZIENDA AGRICOLA "GHEZZI PIERA" – C.F. GHZPRI70H63B767K "AGRITURISMO" - SEDE LEGALE E SEDE DELL'ATTIVITÀ IN C/DA PORRAZZITO, SNC, MELILLI, CENSITA AL N.C.E.U., FGL 1, P.LLE 558-572-563-541-557-556-555, DEL COMUNE DI MELILLI.

PROVVEDIMENTO ADOZIONE AUTORIZZAZIONE UNICA AMBIENTALE, EX D.P.R. 13/03/2013, N. 59.

• AUTORIZZAZIONE ALLO SCARICO DI ACQUE REFLUE, CAPO II, TITOLO IV, SEZIONE II, PARTE III, D.LGS. 152/2006 E SS.MM.II..

IL RESPONSABILE DEL SERVIZIO

Visto il D.P.R. n. 59 del 13 marzo 2013 *"Regolamento recante la disciplina dell'autorizzazione unica ambientale e la semplificazione di adempimenti amministrativi in materia ambientale gravanti sulle piccole e medie imprese e sugli impianti non soggetti ad autorizzazione integrata ambientale, a norma dell'art. 23 del decreto legge 9 febbraio 2012, n. 5, convertito dalla legge 4 aprile 2012, n. 35"*;

Visto l'art. 2, comma 1, lettera b) del D.P.R. 13 marzo 2013, n. 59 che individua nella Provincia l'autorità competente ai fini del rilascio, rinnovo e aggiornamento dell'Autorizzazione Unica Ambientale (di seguito denominata AUA);

Vista la *"Circolare recante chiarimenti interpretativi relativi alla disciplina dell'autorizzazione unica ambientale nella fase di prima applicazione del decreto del Presidente della Repubblica 13 marzo 2013, n. 59"* del Ministero dell'Ambiente e della Tutela del Territorio e del Mare, prot. n. 49801/GAB del 07/11/2013;

Vista la nota della Regione Siciliana, Assessorato del Territorio e dell'Ambiente, Dipartimento dell'Ambiente, Servizio 2 *"Tutela dell'Inquinamento Atmosferico"* n. 16938 del 10/04/2014, con oggetto *"Autorizzazione Unica Ambientale (AUA). Chiarimenti a seguito dell'emanazione della legge regionale 24 marzo 2014, n. 8. Istituzione dei Liberi Consorzi Comunali e delle Città Metropolitane"*;

Visto il D.Lgs. 3 aprile 2006, n. 152 *"Norme in materia ambientale"* e ss.mm.ii., Parte III *"Norme in materia di difesa del suolo e lotta alla desertificazione, di tutela delle acque dall'inquinamento e di gestione delle risorse idriche"*;

Visto il D.P.R. n. 227 del 19/10/2011 *"Regolamento per la semplificazione di adempimenti amministrativi in materia ambientale gravanti sulle imprese, a norma dell'articolo 49, comma 4-quater, del decreto-legge 31 maggio 2010, n. 78, convertito, con modificazioni, dalla legge 30 luglio 2010, n. 122"* in materia di scarico dei reflui;

Vista la L.R. n. 27 del 15/05/1986 *"Disciplina degli scarichi delle pubbliche fognature e degli scarichi degli insediamenti civili che non recapitano nelle pubbliche fognature e modifiche alla legge regionale 18 giugno 1977, n. 39 e successive modificazioni ed integrazioni"*;

Vista la Deliberazione del Comitato dei Ministri per la tutela delle acque dall'inquinamento del 4 febbraio 1977 *"Criteri, metodologie e norme tecniche generali di cui all'art. 2, lettere b), d) ed e), della legge 10 maggio 1976, n. 319, recante norme per la tutela delle acque dall'inquinamento"*;

Vista la L.R. n. 2 del 26/03/2002, art. 116 - *Smaltimento Reflui*, relativo allo scarico dei reflui in aree urbanistiche non servite da pubblica fognatura;

Vista la Circolare n. 14854 del 10/04/1987 *"Legge regionale 15 maggio 1986 n. 27, art. 24 - scarichi degli insediamenti civili esistenti - modalità di smaltimento dei reflui sul suolo - realizzazione dei pozzi assorbenti e dei pozzi neri"*, dell'Assessorato Regionale del Territorio e dell'Ambiente;

Vista la Circolare n. 19906 del 04/04/2002 *"Direttive in merito all'applicazione del decreto legislativo n. 152/99 e successive modifiche ed integrazioni ai regolamenti comunali di fognatura ed ai P.A.R.F. nella Regione siciliana"*, dell'Assessorato Regionale del Territorio e dell'Ambiente;

Vista la nota della Regione Siciliana, Assessorato del Territorio e dell'Ambiente, Dipartimento dell'Ambiente, Servizio 7 "*Pareri Ambientali*", prot. n. 36570 del 04/08/2014, con oggetto "*Chiari-menti in ordine al parere endoprocedimentale previsto dall'art. 40 della L.R. 27/86 nelle Autorizza-zioni allo scarico dei reflui il cui Soggetto istituzionale competente è il Comune*";

Viste le altre norme e circolari che regolano lo scarico delle acque reflue;

Preso atto che l'azienda agricola "GHEZZI PIERA" (di seguito denominato Gestore), ai sensi del D.P.R. 13 marzo 2013 n. 59, ha presentato al SUAP del Comune di Melilli, istanza di AUA per:

- 1) **autorizzazione allo scarico di acque reflue** di cui al Capo II, Titolo IV, Sezione II, Parte III, D. Lgs. 152/06 e ss.mm.ii. in zona non collegata alla pubblica fognatura con fossa Imhoff e relativa sub-irrigazione;

inerente l'attività di "AGRITURISMO" con sede legale e dell'attività in C/da Porrazzino, snc, Melilli, censi-ta al N.C.E.U. fgl 1, p.lle 558, 572, 563, 541, 557, 556 (rif. modulo istanza AUA) del comune di Me-lilli (istanza di cui è stata data comunicazione a questo Ente con prot. gen. n. 7529 del 13/03/2026, integrata con documentazione comunicata con prot. gen. nn. 11833 del 21/04/2026, n. 16888 del 08/06/2026 e n. 22850 del 24/07/2026);

Visto il PARERE FAVOREVOLE, rilasciato dal Comune di Melilli – Settore Territorio – Urbanistica –Am-biente – Espropri, acquisito dal Libero Consorzio Comunale di Siracusa con prot. gen. n. 18094 del 17/06/2026, relativo all'autorizzazione allo **scarico delle acque reflue assimilate alle domesti-che** recapitanti in fossa Imhoff con sub-irrigazione a servizio dell'agriturismo dell'Azienda Agricola "GHEZZI PIERA";

Vista la documentazione tecnica ed amministrativa a corredo dell'istanza, nonché la documenta-zione integrativa presentata dall'AZIENDA AGRICOLA "GHEZZI PIERA" per il tramite del SUAP competente, ai sensi dell'art. 2, co. 1, lett. e) del D.P.R. n. 59/2013;

Dato atto che il SUAP territorialmente competente, quale organismo deputato al rilascio dell'AUA, quale atto autorizzativo finale, provvede, ove dovuto, a dar seguito agli adempimenti discendenti dalla L.R. n. 24 del 24/08/1993 e ss.mm.ii., applicando la tassa sulle concessioni governative re-gionali di cui al D.Lgs. n. 230 del 22/06/1991 e ss.mm.ii. ed al D.Lgs. 05/11/2024 n. 174, titolo VIII (tasse sulle concessioni governative), come chiarito dall'Assessorato Regionale dell'Economia-Dipartimento Regionale Finanze e Credito-Servizio Entrate Erariali e Proprie, con nota prot. n. 10194 del 04/04/2017 (ns. prot. gen. n. 12343 del 05.04.2017) e con la Circolare n. 3, prot. n. 19291 del 30/12/2003 e dall'Assessorato Regionale dell'Economia-Dipartimento Regionale Finan-ze e Credito-Servizio 2 Tributi Propri e Agevolazioni Fiscali con la Circolare n. 2, prot. n. 57131 del 09/11/2023;

Valutata d'Ufficio la documentazione agli atti;

Vista la L. 241/1990 e ss.mm.ii.;

Visto l'art. 51, L. 142/90 e ss.mm.ii.;

Visto il D.Lgs. 267/2000 e ss.mm.ii.;

Viste le LL.RR. 48/91 e 30/2000 che disciplinano l'O.R.E.L.;

Visto l'art. 7 della L.R. 21/05/2019, n. 7;

Visto lo Statuto dell'Ente;

Visto il Regolamento degli Uffici e dei Servizi;

Visto il Regolamento di adozione AUA dell'Ente;

Ravvisata la propria competenza;

PROPONE

per quanto in premessa, che si intende qui integralmente riportato:

1. di adottare ai sensi del D.P.R. 13 marzo 2013, n. 59, il provvedimento di AUA richiesto dall'AZIENDA AGRICOLA "GHEZZI PIERA" – Sede legale e sede dell'attività in C/da Porrazzino, snc, Melilli, censita al N.C.E.U. fgl 1, p.lle p.lle 558, 572, 563, 541, 557, 556 del comune di Melilli relativamente al seguente titolo abilitativo:

- scarico di acque reflue, di cui al Capo II, del Titolo IV, della Sezione II, della Parte III, del D. Lgs. 152/2006 e ss.mm.ii. **relativo allo scarico delle acque reflue assimilate alle domestiche** recapitanti in fossa Imhoff con successiva condotta disperdente, provenienti dai servizi igienici del fabbricato in cui si svolge l'attività di "AGRITURISMO";

2 di determinare che il Gestore deve svolgere l'attività come segue:

2.1 nel rispetto del PARERE FAVOREVOLE, rilasciato dal Comune di Melilli – Settore Territorio – Urbanistica – Ambiente – Espropri, acquisito dal Libero Consorzio Comunale di Siracusa con prot. gen. n. 18094 del 17/06/2026, relativo all'autorizzazione allo scarico delle acque reflue assimilate alle domestiche recapitanti in fossa Imhoff con sub-irrigazione a servizio dell'agriturismo dell'azienda agricola "GHEZZI PIERA" (**Allegato A**), che fa parte integrante e sostanziale del presente provvedimento;

2.2 nel rispetto delle norme tecniche per la conduzione di impianti con fossa Imhoff e successiva condotta disperdente, di cui all'allegato 5 della Delibera del Comitato Interministeriale per la Tutela delle Acque dall'Inquinamento del 04/02/1977, facendo sì, in particolare:

- che l'area adibita alla subirrigazione venga permanentemente mantenuta come **"area a verde"**, piantumata con specie vegetali idonee a garantire l'evapotraspirazione, fermo restando l'interdizione dell'area ad altri usi e l'adeguata separazione dalle altre aree aziendali;
- che non si verifichino fenomeni di impaludamento o esalazioni di odori molesti;
- che vengano effettuate periodiche verifiche da personale addetto al mantenimento in efficienza dell'impianto di chiarificazione e rete disperdente;
- che i pozzetti di ispezione vengano mantenuti accessibili per verifiche e controlli;

2.3 i fanghi residui dal processo di chiarificazione devono essere smaltiti come rifiuti tramite ditte autorizzate con la periodicità richiesta per un regolare funzionamento del sistema "fossa Imhoff e condotta disperdente". La documentazione comprovante tali operazioni (F.I.R.) deve essere conservata a cura del Gestore dello scarico; questa deve essere trasmessa in copia all'Ufficio competente del Comune di Melilli e a questo X Settore del Libero Consorzio Comunale di Siracusa, con **cadenza annuale**;

2.4 l'acqua prelevata da eventuali pozzi trivellati non muniti di Certificato di Potabilità deve essere utilizzata esclusivamente per usi non alimentari, vietandone l'uso come bevanda, per gli usi di cucina e per la pulizia della persona;

2.5 deve essere presentata istanza di allaccio alla pubblica fognatura, con le modalità previste dalla legislazione vigente in materia, non appena la stessa sarà realizzata, fermo restando quanto disposto dall'art. 103, co. 1, lett. c) del D. Lgs. n. 152/2006 e ss.mm.ii.;

3. **di prendere atto** dell'elaborato grafico comprendente la planimetria del sistema di scarico delle acque reflue assimilate alle domestiche recapitanti in fossa Imhoff e sub-irrigazione (**Allegato B**), facente parte della documentazione tecnica di cui è stata ricevuta comunicazione dal Comune di Melilli, acquisita con prot. gen. n. 22850 del 24/07/2026;
4. **di dare atto**, altresì, che il Gestore deve:
 - 4.1 assicurare il rispetto delle norme in materia di sanità, igiene e di sicurezza dei lavoratori, comprese quelle in materia di protezione degli stessi contro i rischi derivanti da esposizioni ad agenti chimici e fisici durante il lavoro, nonché le norme antincendio;
 - 4.2 comunicare preventivamente a questa Autorità competente, ai sensi dell'art. 6 del D.P.R. n. 59/2013, eventuali modifiche non sostanziali delle attività o degli impianti di stabilimento;
 - 4.3 presentare preventivamente una nuova istanza di AUA in caso di modifiche sostanziali della presente autorizzazione;
 - 4.4 presentare un'istanza a questa Autorità competente, ai fini del rinnovo della presente autorizzazione, tramite il SUAP, **almeno sei mesi prima** della sua scadenza, così come previsto dall'art. 5 del D.P.R. n. 59/2013;
 - 4.5 comunicare a questa Autorità competente, tramite il SUAP, ogni variazione della titolarità dell'AUA;
5. **di dare atto** che questa Autorità competente:
 - 5.1 può imporre il rinnovo dell'autorizzazione o la revisione delle prescrizioni prima della scadenza qualora intervengano disposizioni legislative comunitarie, statali o regionali che lo esigano o sia impedito o pregiudicato il conseguimento degli obiettivi di qualità ambientale stabiliti dagli strumenti di pianificazione e programmazione di settore;
 - 5.2 accertata la mancata osservanza delle prescrizioni, può determinare con atto motivato la diffida, sospensione o revoca del presente provvedimento in relazione alla specifica normativa di settore, oltre all'applicazione di eventuali sanzioni previste dalle norme vigenti in materia;
6. **di trasmettere** la presente determinazione, in modalità telematica, al SUAP del Comune di Melilli che provvederà con proprio atto al rilascio dell'AUA al Gestore, notificando lo stesso al Gestore, al Settore competente del Comune di Melilli, al X Settore del Libero Consorzio Comunale di Siracusa, all'ARPA Sicilia e all'ASP, per il seguito di competenza;
7. **di pubblicare** il presente atto all'Albo Pretorio del Libero Consorzio Comunale di Siracusa.
8. **di dichiarare**:
 - 8.1 **che sono fatti salvi i diritti di terzi, eventuali autorizzazioni, concessioni, pareri, nulla osta e quant'altro necessario per l'esercizio dell'attività in oggetto, anche di competenza di altri Enti o Organi, e le altre disposizioni di pertinenza non espressamente indicate nel presente provvedimento** e previste dalle vigenti normative in materia, così come specifici e motivati interventi più restrittivi od integrativi in campo ambientale che dovessero intervenire;
 - 8.2 che la presente Autorizzazione Unica Ambientale ha validità di **quindici anni** dalla data di rilascio da parte del SUAP territorialmente competente;

Si dà atto che la presente determinazione non comporta previsione di spesa.

Si attesta che, ai sensi ed agli effetti dell'art. 7 della L.R. 21/05/2019 n. 7, nella formazione della proposta di determinazione sono state valutate le condizioni di ammissibilità, i requisiti di legittimità ed i presupposti ritenuti rilevanti per l'assunzione del provvedimento ed è stata eseguita la procedura prescritta dalla normativa di legge e regolamentare vigente in materia.

La sottoscritta dichiara, ai sensi della L. 190/2012 e ss.mm.ii., di non trovarsi, con riferimento al presente provvedimento, in condizione di incompatibilità o di conflitto di interessi, neanche potenziale, in materia di prevenzione della corruzione e di garanzia della trasparenza.

F.to Il Responsabile del Servizio

RIZZA IOLE

IL CAPO SETTORE

Vista la suesposta proposta;

considerato che la stessa è conforme alle disposizioni di legge ed ai regolamenti attualmente vigenti;

ravvisata la propria competenza ai sensi del Decreto del Presidente n. 29 del 30/07/2026 che lo conferma Responsabile degli Uffici e dei Servizi (capo settore) del X Settore;

DETERMINA

di approvare la superiore proposta, che costituisce parte integrante e sostanziale del presente provvedimento.

Al presente atto è ammesso ricorso entro il termine di 60 giorni al Tribunale Amministrativo Regionale, ovvero ricorso straordinario al Presidente della Regione Sicilia entro il termine di 120 giorni.

Si attesta che, ai sensi ed agli effetti dell'art. 7 della L.R. 21/05/2019 n. 7, nella formazione della determinazione sono state valutate le condizioni di ammissibilità, i requisiti di legittimità ed i presupposti ritenuti rilevanti per l'assunzione del provvedimento ed è stata eseguita la procedura prescritta dalla normativa di legge e regolamentare vigente in materia.

Il sottoscritto **dichiara**, ai sensi della L. 190/2012 e ss.mm.ii., di non trovarsi, con riferimento al presente provvedimento, in condizione di incompatibilità o di conflitto di interessi, neanche potenziale, in materia di prevenzione della corruzione e di garanzia della trasparenza.

Sottoscritta dal Capo Settore

(ANGELOTTI SERGIO)

con firma digitale

VISTO DI REGOLARITA' TECNICA

Sulla presente determinazione si attesta, ai sensi dell'art. 147-bis, comma I, del D.Lgs. n.267/2000 e del relativo Regolamento sui controlli interni, la regolarità tecnica del presente provvedimento in ordine alla legittimità, regolarità e correttezza dell'azione amministrativa e della sua conformità alla vigente normativa comu-

nitaria, nazionale, regionale, statutaria e regolamentare.

**Sottoscritta dal Capo Settore
(ANGELOTTI SERGIO)
con firma digitale**

ALLEGATO A

PARERE DEL COMUNE DI MELILLI

Scarico acque reflue

Il presente allegato, composto da n. 3 pagine compreso il presente frontespizio, è costituito dal **PARERE FAVOREVOLE CON CONDIZIONI** rilasciato dal Comune di Melilli – Settore Territorio – Urbanistica – Ambiente – Espropri, acquisito con prot. gen. n. 18094 del 17/06/2026, relativo allo scarico delle acque reflue domestiche assimilate alle domestiche recapitanti in fossa Imhoff con sub-irrigazione provenienti dai servizi igienici dei fabbricati in cui si svolge l'attività di "AGRITURISMO" dell'azienda agricola "GHEZZI PIERA" ubicato in C/da Porrazzito, snc, Melilli censita al N.C.E.U. fgl 1, p.lle 558, 572, 563, 541, 557, 556 del suddetto comune.



Melilli
Terrazza degli Iblei



COMUNE DI MELILLI

(Provincia di Siracusa)

Settore Territorio – Urbanistica -Ambiente - Espropri

C.F. n.81000590893 – P.IVA 00075820894
Tel. 0931/552111 - Fax 0931/552160 (centralino)
Pec: protocollo@pec.comune.melilli.sr.it

P.S. 163_2026

Spett.le Libero Consorzio Comunale di Siracusa X Settore - Ufficio AUA
PEC: autorizzazioneunicaambientale@pec.provincia.siracusa.it

Il Responsabile del Settore

VISTA la Pratica Suap 163 del 10/03/2026 prot. n. 8108 della società GHEZZI PIERA (C.F.: GHZPRI70H63B787K), con la quale si richiede l'Autorizzazione Unica Ambientale relativamente all'autorizzazione allo scarico di acque reflue domestiche non recapitanti in pubblica fognatura (fossa imhoff e sub-irrigazione di 90 m), di cui al Capo II, del Titolo IV, della Sezione II, della Parte III del Decreto Legislativo 3 aprile 2006, n. 152 e successive modificazioni, a servizio dell'agriturismo, alloggio, laboratorio, fattoria didattica, ubicata in Melilli – c.da Porrazzito snc, distinti in catasto NCT al foglio 1 particelle n. 541, 556, 557, 572, 563, 558;

VISTE le integrazioni documentali acquisite con prot. n. 12888 del 20/04/2026, prot. n. 18377 del 01/06/2026, prot. n. 19841 del 15/06/2026;

VISTA la Pratica Edilizia n. 243/2010;

VISTA la Pratica Edilizia n. 32/2014;

VISTA la Pratica Suap n. 221 del 22/10/2025 prot. n. 34073;

VISTO l'elaborato grafico allegato alla sopracitata istanza A.U.A.;

VISTO il vigente P.R.G. approvato con Decreto Dir. n° 105/DUR del 22/09/2003;

VISTO il Lgs 152/06, parte III, allegato 5, tabella 4 riguardante *i limiti di emissione per le acque reflue urbane ed industriali che recapitano sul suolo;*

SI ESPRIME PARERE FAVOREVOLE al rilascio dell'AUA, per quanto di competenza, allo scarico di acque reflue domestiche non recapitanti in rete fognaria (fossa imhoff e sub-irrigazione di 90 m), a servizio dell'agriturismo, alloggio, laboratorio, fattoria didattica, di GHEZZI PIERA, ubicata in Melilli - c.da Porrazzito snc, distinti in catasto NCT al foglio 1 particelle n. 541, 556, 557, 572, 563, 558, alle seguenti condizioni:

1. che in caso di modifiche delle condizioni che hanno consentito il rilascio della stessa, la Società interessata dovrà richiedere nuova Autorizzazione;
2. che vengano rispettati i valori di portata oraria dichiarati e sopra riportati;
3. che siano effettuate nell'impianto le operazioni periodiche di manutenzione tali da consentire il normale funzionamento di purificazione delle acque;
4. venga evitata qualsiasi tipo di dispersione nell'ambiente di sostanze inquinanti o potenzialmente tali;
5. che è vietato immettere nell'impianto tipologia dei reflui diversi da quelli autorizzati;
6. che venga rispettato integralmente quanto indicato dal proprio tecnico competente nella relazione tecnica illustrativa esaminata e approvata, in merito alle acque meteoriche di prima pioggia.

Il Responsabile del Settore
(arch. Pistrutto Giuseppe)

ALLEGATO B

Planimetria

Il presente allegato, composto da n. 3 pagine compreso il presente frontespizio, è costituito dall'elaborato grafico comprendente la planimetria del sistema di scarico delle acque reflue assimilate alle domestiche, recapitanti in fossa Imhoff e sub-irrigazione, facente parte della documentazione di cui è stata ricevuta comunicazione dal Comune di Melilli, acquisita con prot. gen. n. 22850 del 24/07/2026, provenienti dai fabbricati in cui si svolge l'attività di "AGRITURISMO" dell'azienda agricola "GHEZZI PIERA", ubicata in C/da Porrazzito, snc, nel Comune di Melilli censita al N.C.E.U., fgl 1, p.lle 558, 572, 563, 541, 557, 556 del suddetto comune.



Registro Generale di Protocollo
N° 0022850 del 24/07/2026 11:49

Movimento: Arrivo Data Sped Mail: 24/07/2026 11:30

Tipo Documento:

Classificazione: 12-1

Doc. Esterno n° 25870 del 24/07/2026 00:00 Documento precedente: /

Oggetto: **COMUNICAZIONE AVVENUTA INTEGRAZIONE AL LCCS P.S. 163_2026 DI GHEZZI
PIERA_SIGNED**

Documento principale: Prot_Par 0025870 del 24-07-2026 -
Documento COMUNICAZIONE
AVVENUTA INTEGRAZIONE AL
LCCS P.S. 163_2026 DI GHEZZI
PIERA_SIGNED.PDF

Mittenti


Denominazione	Comune di Residenza	PEC
COMUNE DI MELILLI	MELILLI	PROTOCOLLO@PEC.COMUNE.MELIL LI.SR.IT

Smistamenti

In carico a	dal	Data ricev.	Trasmesso da	Smistamento per
Tutela Ambientale ed Ecologia	03/08/2026		TERRITORIO E AMBIENTE - PROTEZIONE CIVILE	COMPETENZA
Tutela Ambientale ed Ecologia	03/08/2026	04/08/2026	TERRITORIO E AMBIENTE - PROTEZIONE CIVILE	COMPETENZA
TERRITORIO E AMBIENTE - PROTEZIONE CIVILE	24/07/2026	03/08/2026	Gruppo Protocollo	COMPETENZA

Allegati

Q.tà	Tipo Allegato	Titolo	Descrizione
	Copia Conforme	Copia Conforme	

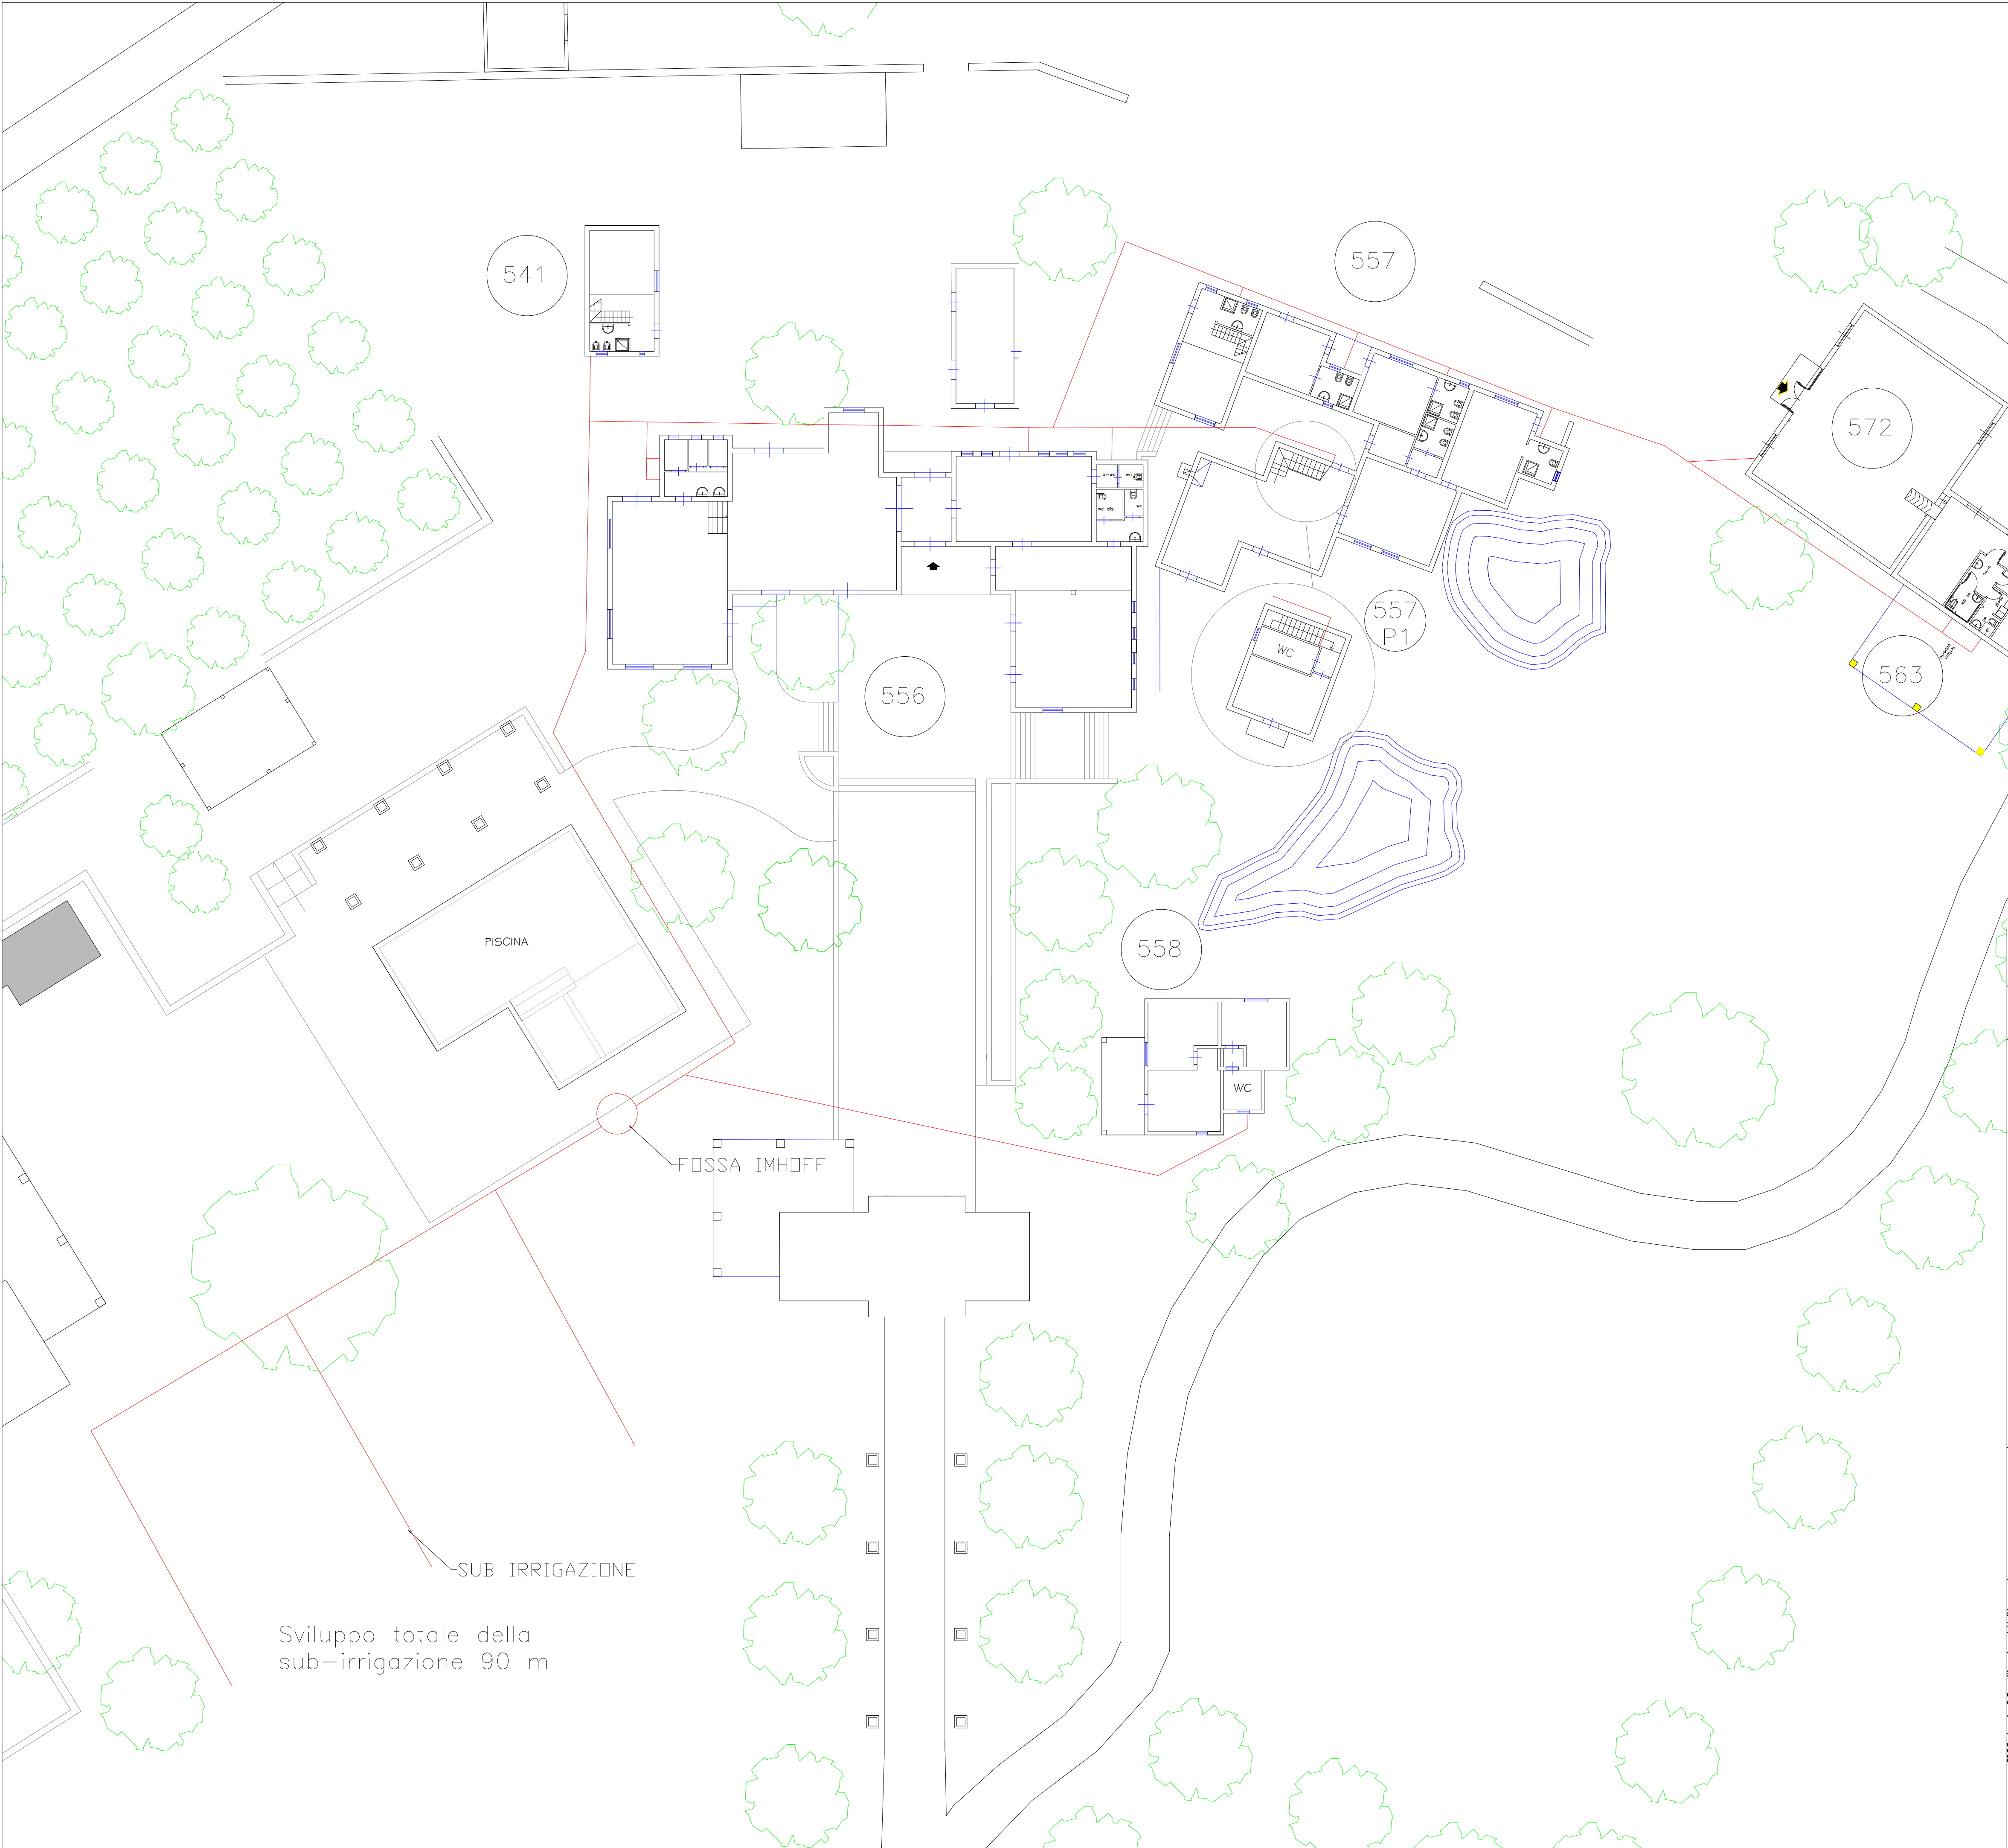

COMUNE DI MELILLI
LIBERO CONSORZIO DI SIRACUSA

AUTORIZZAZIONE UNICA AMBIENTALE -AUA-, in c.da Porrazzito

Committenza: GHEZZI PIERA

Tavola:

AUA

ARCHITETTONICO

descrizione

PLANIMETRIA

scala: 1:200

data: Gennaio 2026

codice progetto:

dati catastali:
Fig. 1 Part. 213.105.446.459.131.453.460.211.456.42.542.563

REVISIONI

Agg.	Data	descrizione	nome file	redatto	approvato
03					
02					
01	Gennaio 2026	emissione			vb

progettista:

ESL Engineering & Consulting

Consorzio Libero di Siracusa

la committenza:

l'impresa:



LIBERO CONSORZIO COMUNALE DI SIRACUSA

SETTORE RISORSE ECONOMICHE, FINANZIARIE E PATRIMONIALI

Determina N. 1830 del 17/08/2026

Tutela Ambientale ed Ecologia

Proposta n° 2221/2026

Oggetto: AZIENDA AGRICOLA "GHEZZI PIERA" - C.F/P.I. GHZPRI70H63B767K - "AGRITURISMO" - SEDE LEGALE E SEDE DELL'ATTIVITÀ IN C/DA PORRAZZITO, SNC, MELILLI, CENSITA AL N.C.E.U., FGL 1, P.LLE 558-572-563-541-557-556-555 DEL COMUNE DI MELILLI.
PROVVEDIMENTO ADOZIONE AUTORIZZAZIONE UNICA AMBIENTALE, EX D.P.R. 13/03/2013, N. 59.
• AUTORIZZAZIONE ALLO SCARICO DI ACQUE REFLUE, CAPO II, TITOLO IV, SEZIONE II, PARTE III, D.LGS. 152/2006 E SS.MM.II. .

VISTO DI REGOLARITÀ CONTABILE

Sulla presente determinazione, ai sensi dell'articolo 147/bis, comma 1, del D. Lgs. n. 267/2000 e del relativo Regolamento sui controlli interni, comportando lo stesso riflessi diretti o indiretti sulla situazione economico finanziaria o sul patrimonio dell'Ente in ordine alla regolarità contabile del presente provvedimento, si esprime esito: **FAVOREVOLE**

ATTESTAZIONE DELLA COPERTURA FINANZIARIA DELLA SPESA

Si attesta, ai sensi dell'art. 153, comma 5 del D. Lgs. n. 267/2000, la copertura finanziaria della spesa in relazione alle disponibilità effettive esistenti negli stanziamenti di spesa e/o in relazione allo stato di realizzazione degli accertamenti di entrata vincolata, mediante l'assunzione dei seguenti impegni contabili, regolarmente registrati ai sensi dell'art. 191, comma 1, del D. Lgs. n. 267/2000:

Impegno	Data	Importo	Capitolo	FPV	Esercizio
---------	------	---------	----------	-----	-----------

Siracusa li, 17/08/2026

Sottoscritto dal Responsabile del III Settore
(CAPPUCCIO ANTONIO)
con firma digitale



LIBERO CONSORZIO COMUNALE DI SIRACUSA

Certificato di Pubblicazione

Atto N. 1830 del 17/08/2026

SETTORE I - AFFARI GENERALI E PARTECIPATE

Oggetto: AZIENDA AGRICOLA "GHEZZI PIERA" - C.F/P.I. GHZPRI70H63B767K - "AGRITURISMO" - SEDE LEGALE E SEDE DELL'ATTIVITÀ IN C/DA PORRAZZITO, SNC, MELILLI, CENSITA AL N.C.E.U., FGL 1, P.LLE 558-572-563-541-557-556-555 DEL COMUNE DI MELILLI.

PROVVEDIMENTO ADOZIONE AUTORIZZAZIONE UNICA AMBIENTALE, EX D.P.R. 13/03/2013, N. 59.

• AUTORIZZAZIONE ALLO SCARICO DI ACQUE REFLUE, CAPO II, TITOLO IV, SEZIONE II, PARTE III, D.LGS. 152/2006 E SS.MM.II..

Il presente atto è pubblicato all'Albo on line del Libero Consorzio Comunale di Siracusa dal 17/08/2026 al 01/09/2026

Siracusa li, 17/08/2026

Sottoscritto
(MOTTA ELEONORA)
con firma digitale



LIBERO CONSORZIO COMUNALE DI SIRACUSA

SETTORE I - AFFARI GENERALI E PARTECIPATE

Attestazione di Pubblicazione

Determina N. 1830 del 17/08/2026

Oggetto: AZIENDA AGRICOLA "GHEZZI PIERA" - C.F/P.I. GHZPRI70H63B767K - "AGRITURISMO" - SEDE LEGALE E SEDE DELL'ATTIVITÀ IN C/DA PORRAZZITO, SNC, MELILLI, CENSITA AL N.C.E.U., FGL 1, P.LLE 558-572-563-541-557-556-555 DEL COMUNE DI MELILLI.

PROVVEDIMENTO ADOZIONE AUTORIZZAZIONE UNICA AMBIENTALE, EX D.P.R. 13/03/2013, N. 59.

• AUTORIZZAZIONE ALLO SCARICO DI ACQUE REFLUE, CAPO II, TITOLO IV, SEZIONE II, PARTE III, D.LGS. 152/2006 E SS.MM.II..

Su conforme dichiarazione del messo notificatore, attesto che il presente atto è stato pubblicato all'Albo Pretorio per 15gg. Consecutivi, dal 17/08/2026 al 01/09/2026

Siracusa li, 02/09/2026

Sottoscritta
(MOTTA ELEONORA)
con firma digitale