



LIBERO CONSORZIO COMUNALE DI SIRACUSA

SETTORE: TERRITORIO E AMBIENTE - PROTEZIONE CIVILE
SERVIZIO: Tutela Ambientale ed Ecologia

DETERMINAZIONE

Proposta n. TUT_AMB 2290/2026

Determinazione. n. 1882 del 28/08/2026

Oggetto: "AUTORIPARATORE TARASCIO GESUÈ" - ATTIVITÀ DI "OFFICINA MECCANICA" - C.F/P.I. 02097250894 - SEDE LEGALE E SEDE DELL'ATTIVITÀ IN VIA ARIOSTO N. 129, FLORIDIA CENSITA AL CATASTO, FGL. 28, P.LLA 1542, SUB 6, DEL COMUNE DI FLORIDIA. LAT. 37.08120 - LONG. 15.15774.
PROVVEDIMENTO ADOZIONE AUTORIZZAZIONE UNICA AMBIENTALE, EX D.P.R. N. 59 DEL 13/03/2013:
• AUTORIZZAZIONE ALLO SCARICO DI ACQUE REFLUE, CAPO II, TITOLO IV, SEZIONE II, PARTE III, D. LGS. 152/2006 E SS.MM.II.;
• COMUNICAZIONE IN MATERIA DI IMPATTO ACUSTICO, AI SENSI DELL'ART. 8, CO. 4, LEGGE N. 447/1995.

IL RESPONSABILE DEL SERVIZIO

Visto il D.P.R. n. 59 del 13 marzo 2013 *"Regolamento recante la disciplina dell'autorizzazione unica ambientale e la semplificazione di adempimenti amministrativi in materia ambientale gravanti sulle piccole e medie imprese e sugli impianti non soggetti ad autorizzazione integrata ambientale, a norma dell'art. 23 del decreto legge 9 febbraio 2012, n. 5, convertito dalla legge 4 aprile 2012, n. 35"*;

Visto l'art. 2, comma 1, lettera b) del D.P.R. 13 marzo 2013, n. 59 che individua nella Provincia l'autorità competente ai fini del rilascio, rinnovo e aggiornamento dell'Autorizzazione Unica Ambientale (di seguito denominata AUA);

Vista la *"Circolare recante chiarimenti interpretativi relativi alla disciplina dell'autorizzazione unica ambientale nella fase di prima applicazione del decreto del Presidente della Repubblica 13 marzo 2013, n. 59"* del Ministero dell'Ambiente e della Tutela del Territorio e del Mare, prot. n. 49801/GAB del 07/11/2013;

Vista la nota della Regione Siciliana, Assessorato del Territorio e dell'Ambiente, Dipartimento dell'Ambiente, Servizio 2 *"Tutela dell'Inquinamento Atmosferico"* n. 16938 del 10/04/2014, con oggetto *"Autorizzazione Unica Ambientale (AUA). Chiarimenti a seguito dell'emanazione della legge regionale 24 marzo 2014, n. 8. Istituzione dei Liberi Consorzi Comunali e delle Città Metropolitane"*;

Visto il D.Lgs. 3 aprile 2006, n. 152 *"Norme in materia ambientale"* e ss.mm.ii., Parte III *"Norme in materia di difesa del suolo e lotta alla desertificazione, di tutela delle acque dall'inquinamento e di gestione delle risorse idriche"*;

Visto il D.P.C.M. del 01/03/1991 *"Limiti massimi di esposizione al rumore negli ambienti abitativi e nell'ambiente esterno"*;

Vista la Legge n. 447 del 26/10/1995, *"Legge quadro sull'inquinamento acustico"*;

Visto il D.P.C.M. del 14/11/1997, *"Determinazione dei valori limite delle sorgenti sonore"*;

Visto il D.P.R. n. 227 del 19/10/2011, *"Regolamento per la semplificazione di adempimenti amministrativi in materia ambientale gravanti sulle imprese, a norma dell'articolo 49, comma 4-quater, del decreto-legge 31 maggio 2010, n. 78, convertito, con modificazioni, dalla legge 30 luglio 2010, n. 122"* in materia di inquinamento acustico e di scarichi idrici;

Visto il D.Lgs. n. 42 del 17/02/2017, *"Disposizioni in materia di armonizzazione della normativa nazionale in materia di inquinamento acustico, a norma dell'articolo 19, comma 2, lettere a), b), c), d), e), f) e h) della legge 30 ottobre 2014, n. 161"*;

Vista la Deliberazione del Comitato dei Ministri per la tutela delle acque dall'inquinamento del 4 febbraio 1977 *"Criteri, metodologie e norme tecniche generali di cui all'art. 2, lettere b), d) ed e), della legge 10 maggio 1976, n. 319, recante norme per la tutela delle acque dall'inquinamento"*;

Vista la L.R. n. 27 del 15/05/1986 *"Disciplina degli scarichi delle pubbliche fognature e degli scarichi degli insediamenti civili che non recapitano nelle pubbliche fognature e modifiche alla legge regionale 18 giugno 1977, n. 39 e successive modificazioni ed integrazioni"*;

Vista la Circolare n. 19906 del 04/04/2002 *"Direttive in merito all'applicazione del decreto legislativo n. 152/99 e successive modifiche ed integrazioni ai regolamenti comunali di fognatura ed ai P.A.R.F. nella Regione siciliana"*, dell'Assessorato Regionale del Territorio e dell'Ambiente;

Vista la nota della Regione Siciliana, Assessorato del Territorio e dell'Ambiente, Dipartimento dell'Ambiente, Servizio 7 "*Pareri Ambientali*", prot. n. 36570 del 04/08/2014, con oggetto "*Chiari-menti in ordine al parere endoprocedimentale previsto dall'art. 40 della L.R. 27/86 nelle Autorizza-zioni allo scarico dei reflui il cui Soggetto istituzionale competente è il Comune*";

Vista la nota della Regione Siciliana, Assessorato del Territorio e dell'Ambiente, Dipartimento dell'Ambiente, Servizio 1 "*Autorizzazioni e valutazioni ambientali*", prot. reg. 3510 del 18/01/2023, con oggetto "*Parere preventivo ex art.40 della L.R. 27/86 per autorizzazioni allo scarico di acque reflue, il cui soggetto competente è il Comune, prodotte da insediamenti produttivi non recapitanti in pubblica fognatura di cui al Capo II del titolo IV della sezione II della Parte Terza del D.Lgs. 152/2006 e ss.mm.ii., nell'ambito di procedimenti di A.U.A. ex D.P.R. 59/2013*";

Ritenuto che l'attività oggetto del presente atto debba svolgersi nel pieno rispetto di tutta la nor-mativa e delle circolari vigenti in materia di tutela ambientale, scarichi idrici e inquinamento acusti-co, anche se non espressamente citate nel presente provvedimento;

Preso atto che l'impresa Individuale "AUTORIPARATORE TARASCIO GESUÈ" (di seguito denominato Gesto-re), ai sensi del D.P.R. 13 marzo 2013, n. 59, ha presentato al SUAP del Comune di Floridia istan-za AUA per il titolo abilitativo:

- | autorizzazione allo scarico di acque reflue di cui al capo II, del Titolo IV, della sezione II, del-la Parte III, del D. Lgs. 152/06 e ss.mm.ii. relativo allo scarico dei reflui assimilati ai domesti-ci dell'attività di "OFFICINA MECCANICA" in pubblica fognatura;

al quale è stato aggiunto, in corso d'istruttoria, il titolo:

- | comunicazione relativa all'impatto acustico di cui all'art. 8, co. 4, L. n. 447/1995;

per l'attività di "OFFICINA MECCANICA" ubicata nel comune di Floridia, in via Ariosto n. 129, identificata al catasto, fgl 28, p.la 1542, sub 6, del comune di Floridia (istanza pervenuta a questo Ente a mezzo PEC acquisita con prot. gen. n. 12306 del 12/04/2024 e integrata con documentazione acquisita con prot. gen. n. 9770 del 27/03/2025);

Vista la richiesta di integrazioni da parte dell'ente, prot. n. 30657 del 21/10/2024;

Vista la documentazione tecnica ed amministrativa a corredo dell'istanza, nonché la documenta-zione integrativa presentata dalla suddetta impresa individuale per l'attività di cui in oggetto, per il tramite del SUAP competente, ai sensi dell'art. 2, co. 1, lett. e) del D.P.R. n. 59/2013;

Preso atto della Dichiarazione sostitutiva dell'atto di notorietà di Impatto Acustico, acquisita con nota prot. gen. n. 9770 del 27/03/2025, nella quale il tecnico progettista RIZZA SALVATORE dichiara il ri-spetto dei limiti previsti dalla normativa vigente in materia di inquinamento acustico ai sensi dell'art. 8, commi 4 e 6, della L. 26/10/1995 n. 447;

Visto il PARERE FAVOREVOLE del Comune di Floridia – III Settore Tecnico – Urbanistica – SUE, acquisi-to con prot. gen. n. 18459 del 19/06/2026 relativamente allo scarico in pubblica fognatura delle ac-que reflue assimilate alle domestiche, rilasciato all'impresa individuale "AUTORIPARATORE TARASCIO GESUÈ" per l'impianto ubicato in via Ariosto n. 129, Floridia;

Preso atto dalla documentazione presentata che nell'officina in esame è presente una pilozza il cui scarico è trattato con un filtro a carboni attivi prima della confluenza con la condotta che scarica in pubblica fognatura;

Dato atto che il SUAP territorialmente competente, quale organismo deputato al rilascio dell'AUA, quale atto autorizzativo finale, provvede, ove dovuto, a dar seguito agli adempimenti discendenti dalla L.R. n. 24 del 24/08/1993 e ss.mm.ii., applicando la tassa sulle concessioni governative re-

gionali di cui al D.Lgs. n. 230 del 22/06/1991 e ss.mm.ii. ed al D.Lgs. 05/11/2024 n. 174, titolo VIII (tasse sulle concessioni governative), come chiarito dall'Assessorato Regionale dell'Economia-Dipartimento Regionale Finanze e Credito-Servizio Entrate Erariali e Proprie, con nota prot. n. 10194 del 04/04/2017 (ns. prot. gen. n. 12343 del 05.04.2017) e con la Circolare n. 3, prot. n. 19291 del 30/12/2003 e dall'Assessorato Regionale dell'Economia-Dipartimento Regionale Finanze e Credito-Servizio 2 Tributi Propri e Agevolazioni Fiscali con la Circolare n. 2, prot. n. 57131 del 09/11/2023;

Vista la L. 241/1990 e ss.mm.ii.;

Visto l'art. 51 L. 142/90 e ss.mm.ii.;

Visto il D. Lgs. 267/2000 e ss.mm.ii.;

Viste le LL.RR. 48/91 e 30/2000 che disciplinano l'O.R.E.L.;

Visto l'art. 7 della L.R. 21/05/2019 n.7;

Visto il DPR 59/2013;

Visto lo Statuto dell'Ente;

Visto il Regolamento degli Uffici e dei Servizi;

Visto il Regolamento di adozione AUA dell'Ente;

Ravvisata la propria competenza;

PROPONE

per quanto in premessa, che si intende qui integralmente riportato:

- 1 **di adottare** ai sensi del D.P.R. 13 marzo 2013, n. 59, il provvedimento di Autorizzazione Unica Ambientale (AUA) richiesto dall'impresa individuale "AUTORIPARATORE TARASCIO GESUÈ" – via Ariosto n. 129, Floridia censita al N.C.E.U. fgl 28, p.lla 1542 sub 6 del comune di Floridia relativo ai seguenti titoli abilitativi:
 - } autorizzazione allo scarico di acque reflue di cui al capo II, del Titolo IV, della sezione II, della Parte III, del D. Lgs. 152/06 e ss.mm.ii. relativo allo scarico in pubblica fognatura dei reflui prodotti dall'attività di "OFFICINA MECCANICA";
 - } comunicazione relativa all'impatto acustico di cui all'art. 8, co. 4, L. n. 447/1995;

2 **di dare atto** che il Gestore deve svolgere l'attività come segue:

- 2.1 nel rispetto del **PARERE FAVOREVOLE del Comune di Floridia** – III Settore Tecnico – Urbanistica – SUE acquisito con prot. gen. n. 18459 del 19/06/2026 per lo scarico in pubblica fognatura delle acque reflue assimilate alle domestiche (**Allegato A**), rilasciato all'impresa individuale "AUTORIPARATORE TARASCIO GESUÈ" per l'attività di officina meccanica ubicata in via Ariosto n. 129, Floridia, il quale fa parte integrante e sostanziale del presente
- 2.2 mantenere in efficienza e sostituire con regolarità, in conformità alle prescrizioni tecniche del produttore e alla normativa vigente in materia di gestione dei rifiuti, **il filtro a carboni attivi** per il trattamento del relativo scarico, posto, in ogni caso, il rispetto dei limiti per lo scarico in rete fognaria (rif. Tabella 3 dell'Allegato 5 alla Parte Terza del D.Lgs. 152/2006 e ss.mm.ii. e regolamento gestore pubblica fognatura) e dei divieti di scarico, ai sensi di legge;
- 2.3. prima dello scarico in fognatura e prima della confluenza dello scarico della pilozza nella con-

dotta principale, devono essere presenti pozzetti di ispezione agevolmente fruibili dagli organi di controllo;

- 3 **di prendere atto** della planimetria e particolari della rete di scarico dei reflui facente parte della documentazione tecnica acquisita con prot. gen. n. 9770 del 27/03/2025, che si allega (**Allegato B**);
4. **di dare atto** che il Gestore, altresì, deve:
 - 4.1 assicurare il rispetto delle norme in materia di sanità, igiene e di sicurezza dei lavoratori, comprese quelle in materia di protezione degli stessi contro i rischi derivanti da esposizioni ad agenti chimici e fisici durante il lavoro, nonché le norme antincendio;
 - 4.2 comunicare preventivamente all'autorità competente ai sensi dell'art. 6 del D.P.R. n. 59/2013, eventuali modifiche non sostanziali dell'attività o dell'impianto di stabilimento;
 - 4.3 presentare preventivamente una nuova istanza di AUA in caso di modifiche sostanziali della presente Autorizzazione;
 - 4.4 presentare un'istanza a questa Autorità competente, ai fini del rinnovo della presente autorizzazione, tramite il SUAP, **almeno sei mesi prima** della scadenza così come previsto dall'art. 5 del D.P.R. n. 59/2013;
 - 4.5 comunicare a questa Autorità competente, tramite il SUAP, ogni variazione della titolarità dell'AUA;
5. **di dare atto** che questa Autorità competente:
 - 5.1 può imporre il rinnovo dell'autorizzazione o la revisione delle prescrizioni prima della scadenza qualora intervengano disposizioni legislative comunitarie, statali o regionali che lo esigano o sia impedito o pregiudicato il conseguimento degli obiettivi di qualità ambientale stabiliti dagli strumenti di pianificazione e programmazione di settore;
 - 5.2 accertata la mancata osservanza delle prescrizioni, può determinare con atto motivato la diffida, sospensione o revoca del presente provvedimento in relazione alla specifica normativa di settore, oltre all'applicazione di eventuali sanzioni previste dalle norme vigenti in materia;
6. **di trasmettere** la presente determinazione, in modalità telematica, al SUAP del Comune di Floridia che provvederà con proprio atto al rilascio dell'AUA al Gestore, notificando lo stesso al Gestore, al Settore competente del Comune di Floridia, al X Settore del Libero Consorzio Comunale di Siracusa, all'ARPA Sicilia e all'ASP SR per il seguito di competenza;
- 7 **di pubblicare** il presente atto all'Albo Pretorio del Libero Consorzio Comunale di Siracusa.
- 8 **di dichiarare:**
 - 8.1 **che sono fatti salvi i diritti di terzi, eventuali autorizzazioni, concessioni, pareri, nulla osta e quant'altro necessario per l'esercizio dell'attività in oggetto**, anche di competenza di altri enti o organi, e le altre disposizioni di pertinenza non espressamente indicate nel presente provvedimento e previste dalle vigenti normative in materia, così come specifici e motivati interventi più restrittivi od integrativi in campo ambientale che dovessero intervenire;
 - 8.2 che la presente Autorizzazione Unica Ambientale ha validità di **quindici anni** dalla data di rilascio da parte del SUAP territorialmente competente.

Si dà atto che la presente determinazione non comporta previsione di spesa.

Si attesta che, ai sensi ed agli effetti dell'art. 7 della L.R. 21/05/2019 n. 7, nella formazione della proposta di determinazione sono state valutate le condizioni di ammissibilità, i requisiti di legittimità ed i presupposti ritenuti rilevanti per l'assunzione del provvedimento ed è stata eseguita la procedura prescritta dalla normativa di legge e regolamentare vigente in materia.

La sottoscritta, dichiara, ai sensi della L. 190/2012 e ss.mm.ii., di non trovarsi, con riferimento al presente provvedimento, in condizione di incompatibilità o di conflitto di interessi, neanche potenziale, in materia di prevenzione della corruzione e di garanzia della trasparenza.

F.to Il Responsabile del Servizio

RIZZA IOLE

IL CAPO SETTORE

Vista la suesposta proposta;

considerato che la stessa è conforme alle disposizioni di legge ed ai regolamenti attualmente vigenti;

ravvisata la propria competenza ai sensi del Decreto del Presidente n. 29 del 30/07/2026 che lo conferma Responsabile degli Uffici e dei Servizi (capo settore) del X Settore;

DETERMINA

di approvare la superiore proposta, che costituisce parte integrante e sostanziale del presente provvedimento.

Al presente atto è ammesso ricorso entro il termine di 60 giorni al Tribunale Amministrativo Regionale, ovvero ricorso straordinario al Presidente della Regione Siciliana entro il termine di 120 giorni.

Si attesta che, ai sensi ed agli effetti dell'art. 7 della L.R. 21/05/2019 n. 7, nella formazione della determinazione di cui sopra sono state valutate le condizioni di ammissibilità, i requisiti di legittimità ed i presupposti ritenuti rilevanti per l'assunzione del provvedimento ed è stata eseguita la procedura prescritta dalla normativa di legge e regolamentare vigente in materia.

Il sottoscritto **dichiara**, ai sensi della L. 190/2012 e ss.mm.ii., di non trovarsi, con riferimento al presente provvedimento, in condizione di incompatibilità o di conflitto di interessi, neanche potenziale, in materia di prevenzione della corruzione e di garanzia della trasparenza.

**Sottoscritta dal Capo Settore
(ANGELOTTI SERGIO)
con firma digitale**

VISTO DI REGOLARITA' TECNICA

Sulla presente determinazione si attesta, ai sensi dell'art. 147-bis, comma I, del D.Lgs. n.267/2000 e del relativo Regolamento sui controlli interni, la regolarità tecnica del presente provvedimento in ordine alla legittimità, regolarità e correttezza dell'azione amministrativa e della sua conformità alla vigente normativa comunitaria, nazionale, regionale, statutaria e regolamentare.

**Sottoscritta dal Capo Settore
(ANGELOTTI SERGIO)
con firma digitale**

ALLEGATO A

PARERE DEL COMUNE DI FLORIDIA

SCARICO ACQUE REFLUE

Il presente allegato, composto da n. 3 pagine compreso il presente frontespizio, è costituito dal **PARERE FAVOREVOLE** rilasciato dal Comune di Floridia – III Settore Tecnico – Urbanistica – SUE, acquisito con prot. gen. n. 18459 del 19/06/2026, all'impresa individuale “**AUTORIPARATORE TARASCIO GESUÈ**”, relativo allo scarico delle acque reflue assimilate alle domestiche in pubblica fognatura, prodotte dall'officina meccanica ubicata in via Ariosto n. 129, Floridia, censito al catasto, fgl. 28, p.lla 1542, sub 6, del suddetto comune.



Comune di Floridia
- Libero Consorzio dei Comuni di Siracusa -
III Settore Tecnico
URBANISTICA - SUE

OGGETTO: A.U.A. – Parere endoprocedimentale di competenza.

DITTA: TARASCIO Gesuè

Al libero Consorzio Comunale di Siracusa
X Settore Territorio ed ambiente
Servizio Tutela Ambientale ed Ecologia
Sezione V.E.C.A.

Per il tramite dell'Ufficio S.U.A.P.
SEDE

IL RESPONSABILE AD INTERIM DEL III SETTORE TECNICO
URBANISTICA - SUE

VISTA l'istanza di A.U.A. acquisita al protocollo generale dell'Ente con il n. 10716 in data 12/04/2024 tramite lo sportello S.U.A.P. e trasmessa allo scrivente Ufficio in data 16/06/2026 per l'espressione del parere limitatamente all'autorizzazione/allaccio alla rete fognaria comunale, presentata da TARASCIO Gesuè nato a Melbourne (Australia) (EE) il 21/10/1969, C.F. **TRSGSE69R21Z700M** e residente a Floridia in via Papa Giovanni XXIII n. 3/A, nella qualità di titolare dell'attività artigianale (officina meccanica), da esercitarsi sul fabbricato sito in Floridia in via Ariosto n. 129 angolo via Piave n. 125, riportato in Catasto al Foglio 28, p.lla 1542, sub 6, destinato ad attività artigianale;

-CONSIDERATO che, in ordine a detta istanza di A.U.A., la competenza di questo Ente è limitata allo scarico delle acque reflue assimilabili a quelli civili, che recapitano nella pubblica fognatura;

-VISTA la dichiarazione del tecnico progettista RIZZA Salvatore ed allegata al progetto per l'autorizzazione allo scarico;

-VISTI gli atti d'Ufficio;

E S P R I M E

parere favorevole, allo scarico nella pubblica fognatura, delle acque reflue assimilabili a quelli civili, a condizione che siano sempre rispettati all'immissione i valori limite per lo scarico in rete fognaria, come prescritti dalla Tabella 3 dell'Allegato 5 della Parte 3^a del D. Lgs.152/06, e con le seguenti avvertenze:

a) Lo scarico suddetto dovrà essere adeguato alle norme tecniche generali ed a quelle integrative e di attuazione, anche se più restrittive, che saranno eventualmente emanate dalle competenti autorità.


b) È severamente vietata l'immissione di acque bianche nella rete fognaria delle acque nere.

c) È severamente vietato immettere nella fognatura reflui non assimilabili a quelli civili.

d) Dovranno essere consentite in ogni tempo ispezioni e verifiche dell'impianto interno di fognatura da parte del personale comunale autorizzato.

e) Sono fatti salvi i vincoli e gli obblighi derivanti da ogni altra disposizione di legge e senza pregiudizi di eventuali diritti di terzi.

f) In caso di variazione della destinazione, di ampliamento, ristrutturazione o qualora l'attività sia trasferita in altro luogo deve essere richiesta una nuova autorizzazione.


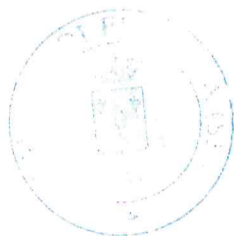


Il Responsabile ad interim del III Settore Tecnico
Geom. Domenico PAPARELLA

ALLEGATO B


Planimetria e particolari

Il presente allegato, composto da n. 3 pagine compreso il presente frontespizio, è costituito dall'elaborato grafico, facente parte della documentazione acquisita dal Libero Consorzio Comunale di Siracusa con prot. gen. n. 9770 del 27/03/2025, comprendente la planimetria e particolari del sistema di scarico in pubblica fognatura delle acque reflue assimilate alle domestiche prodotte dall'officina meccanica dell'impresa individuale "AUTORIPARATORE TARASCIO GESUÈ" ubicata in via Ariosto n. 129, Floridia, censita al catasto, fgl. 28, p.lla 1542, sub 6, del suddetto comune.

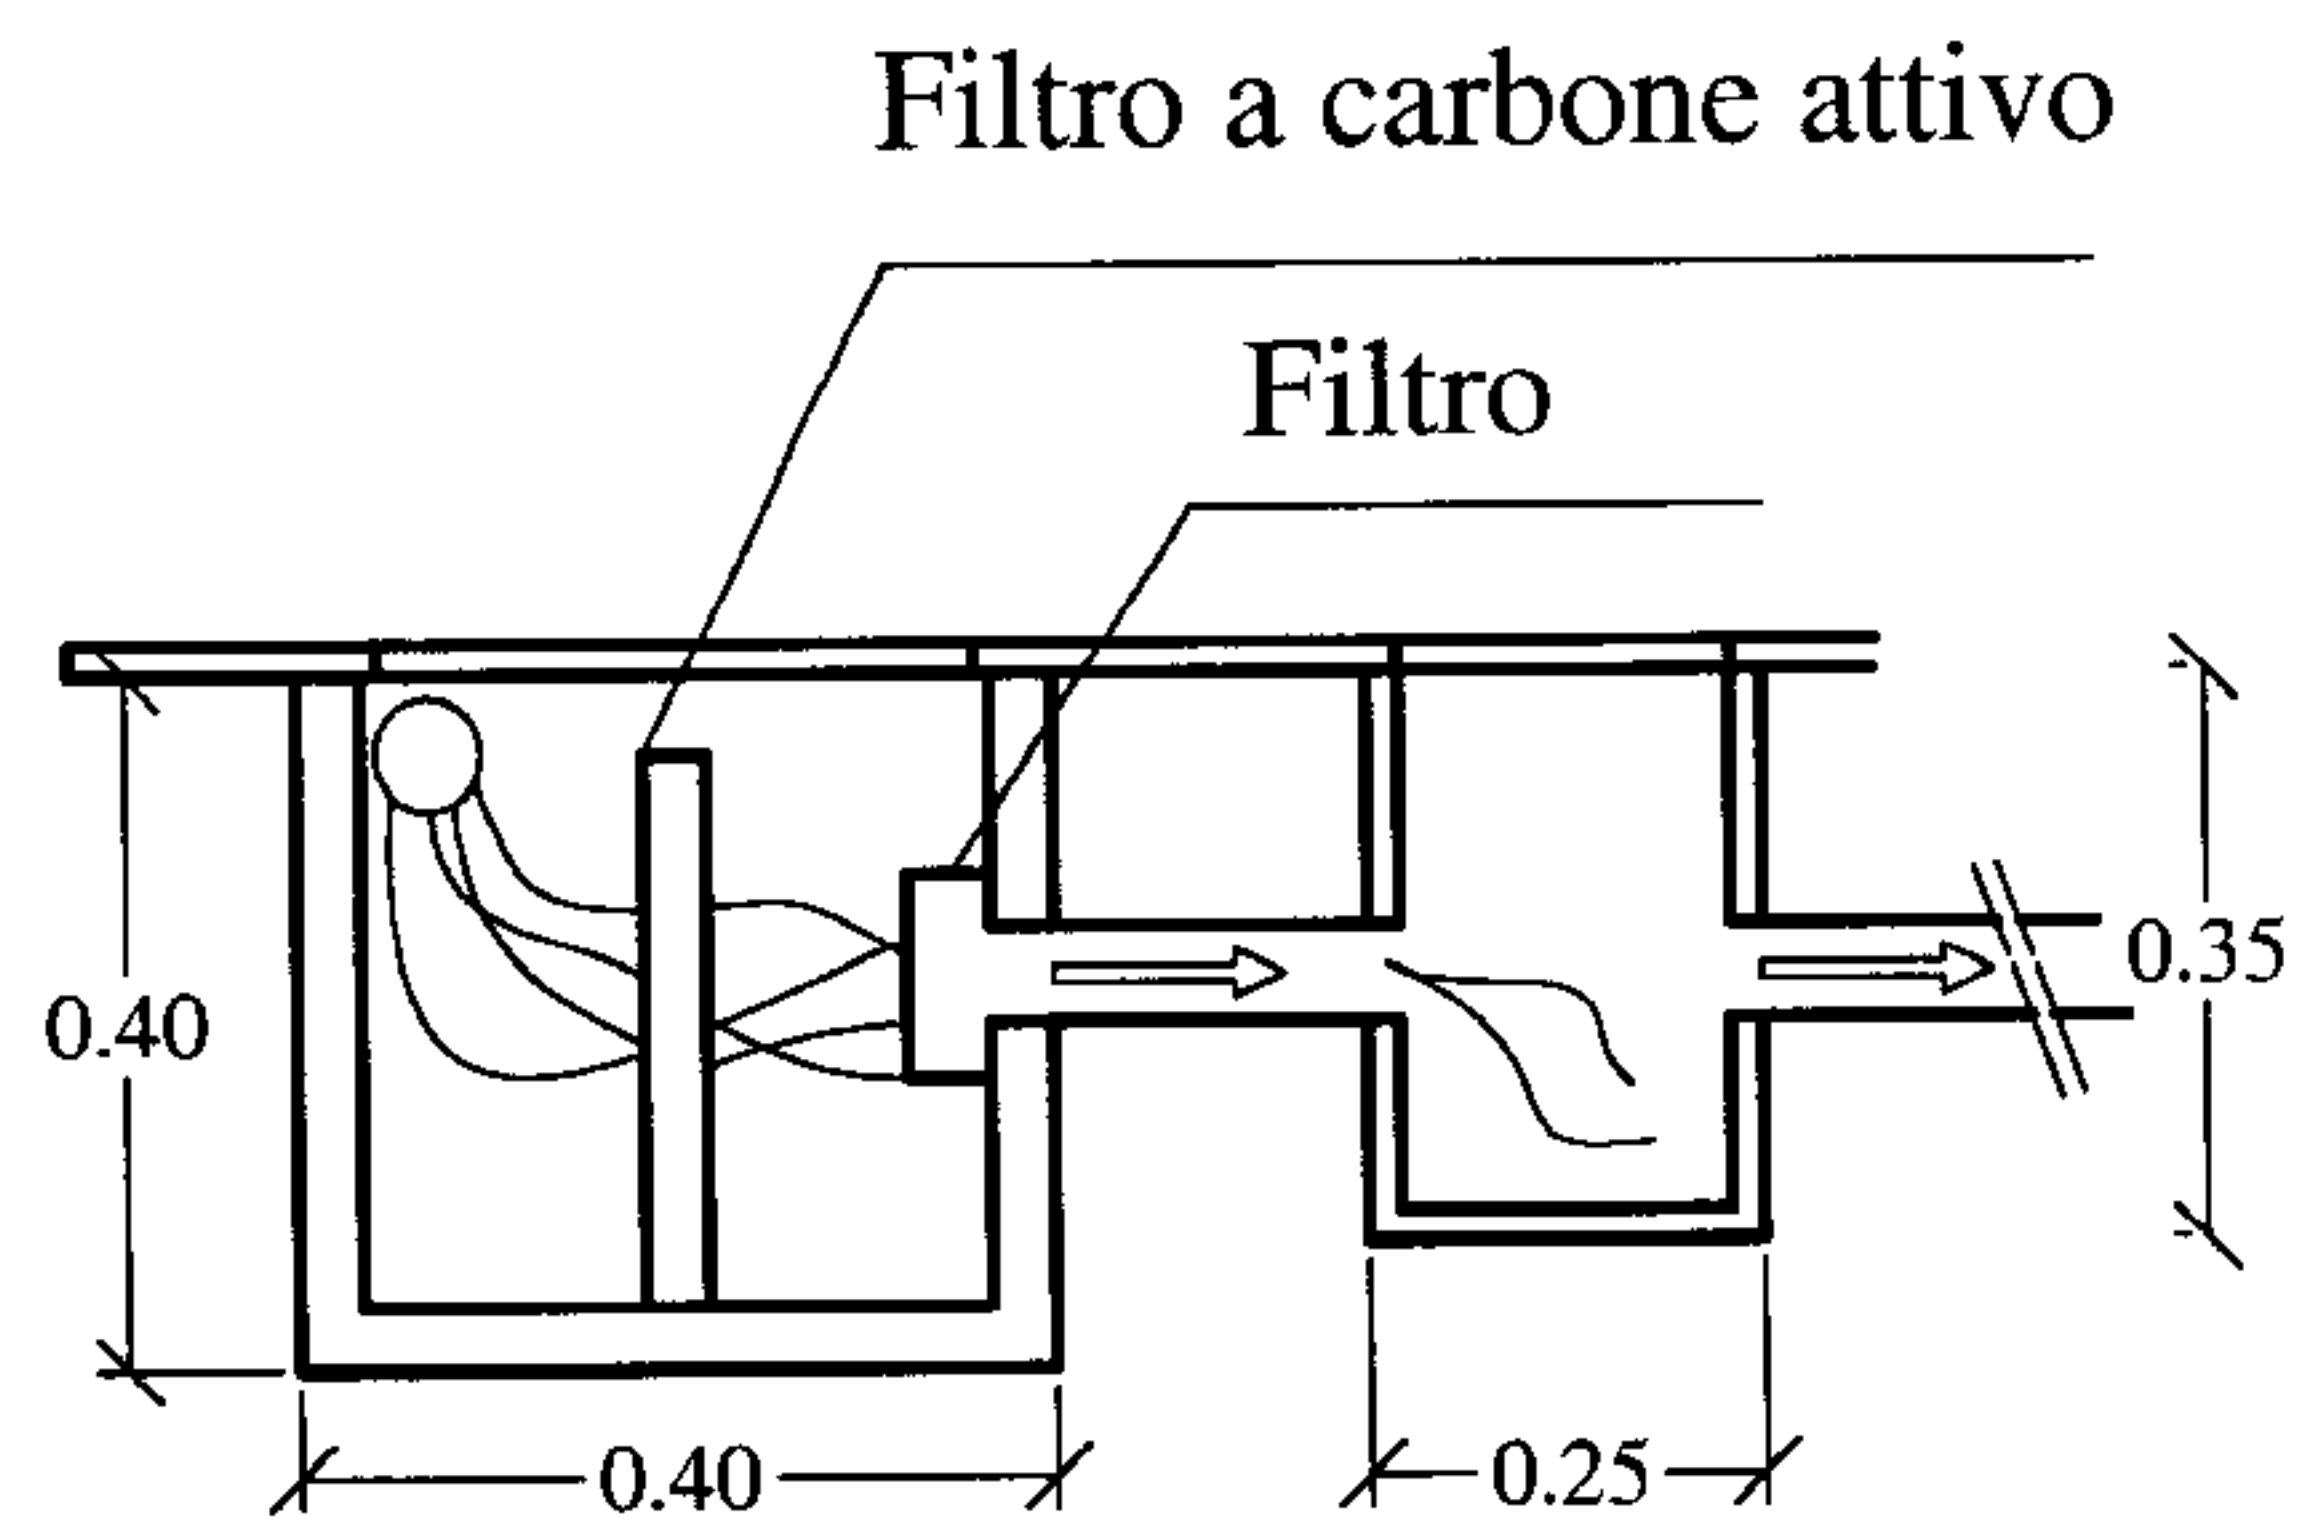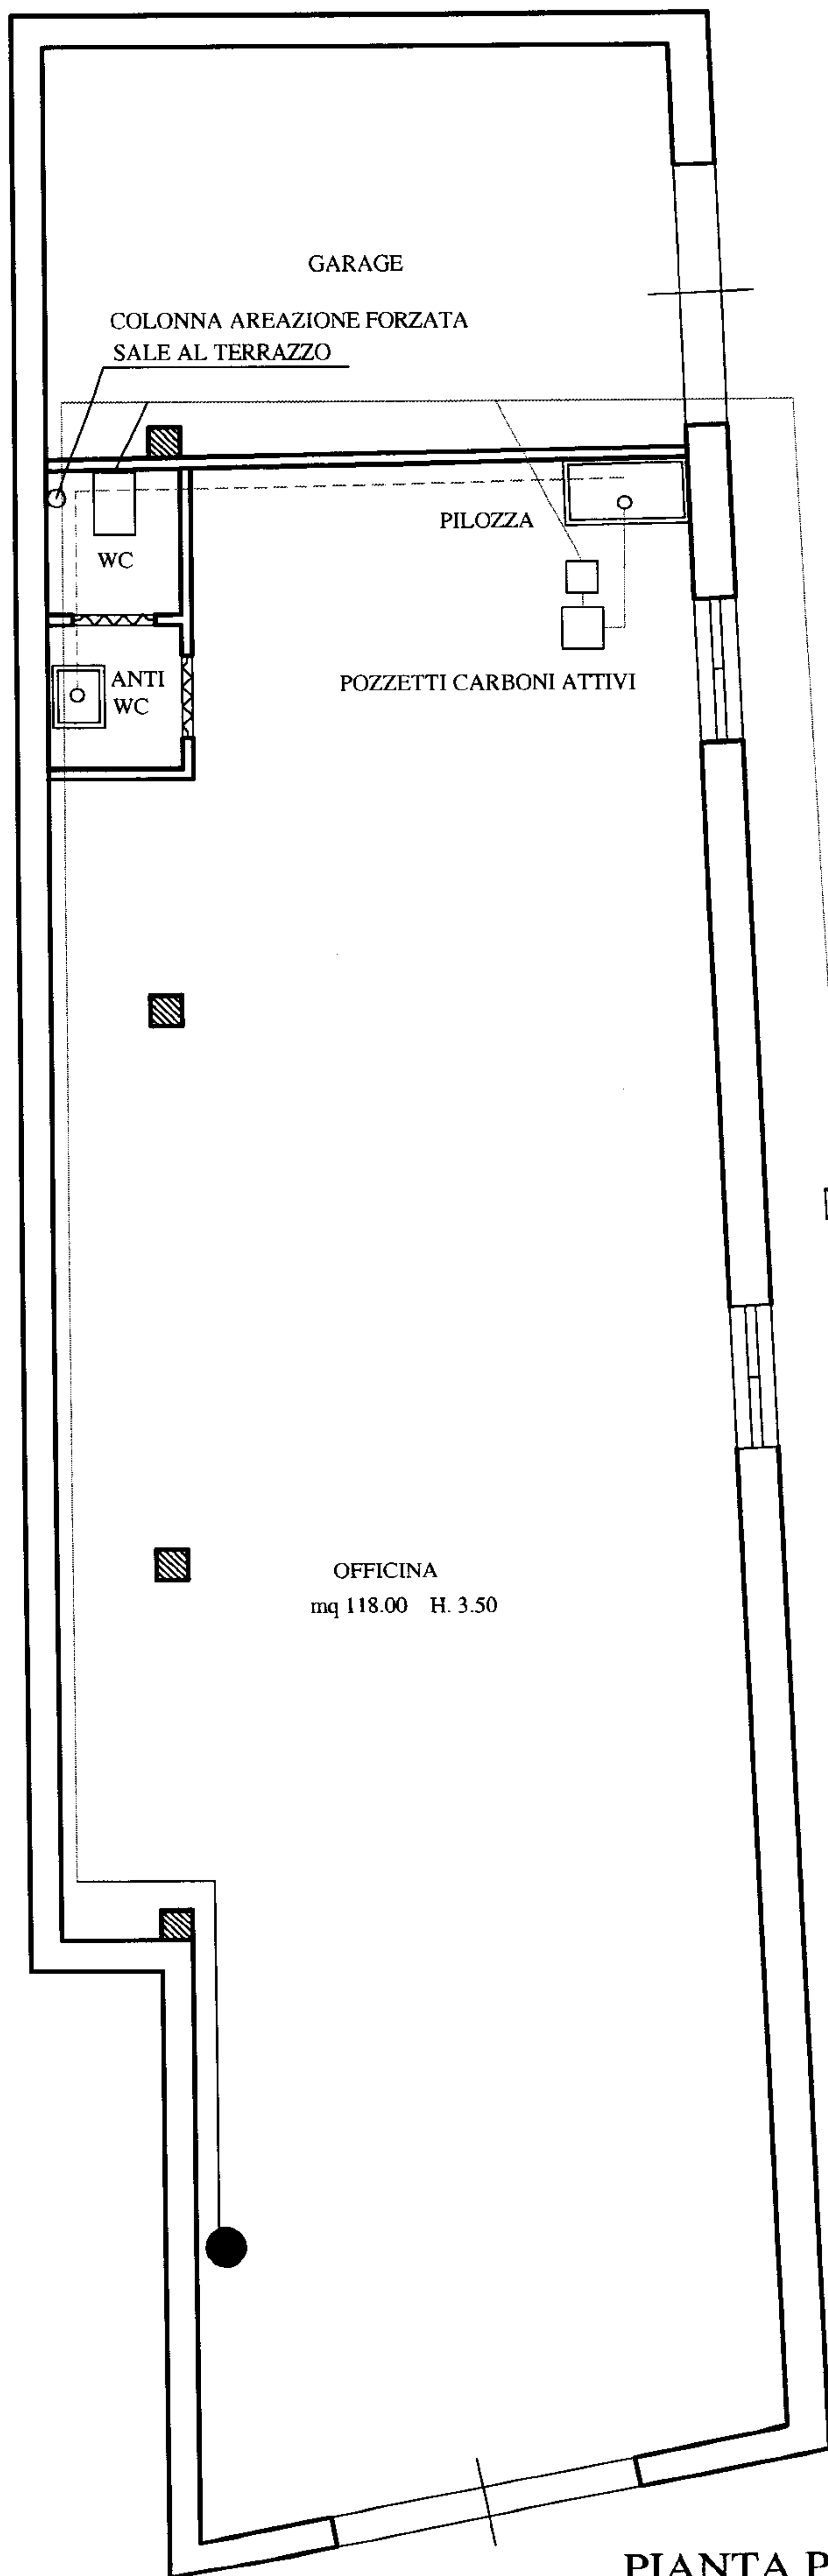

PARTICOLARE FILTRO
scala 1:20

PIANTA PIANO TERRA scala 1/100
VIA ARIOSTO n. 129

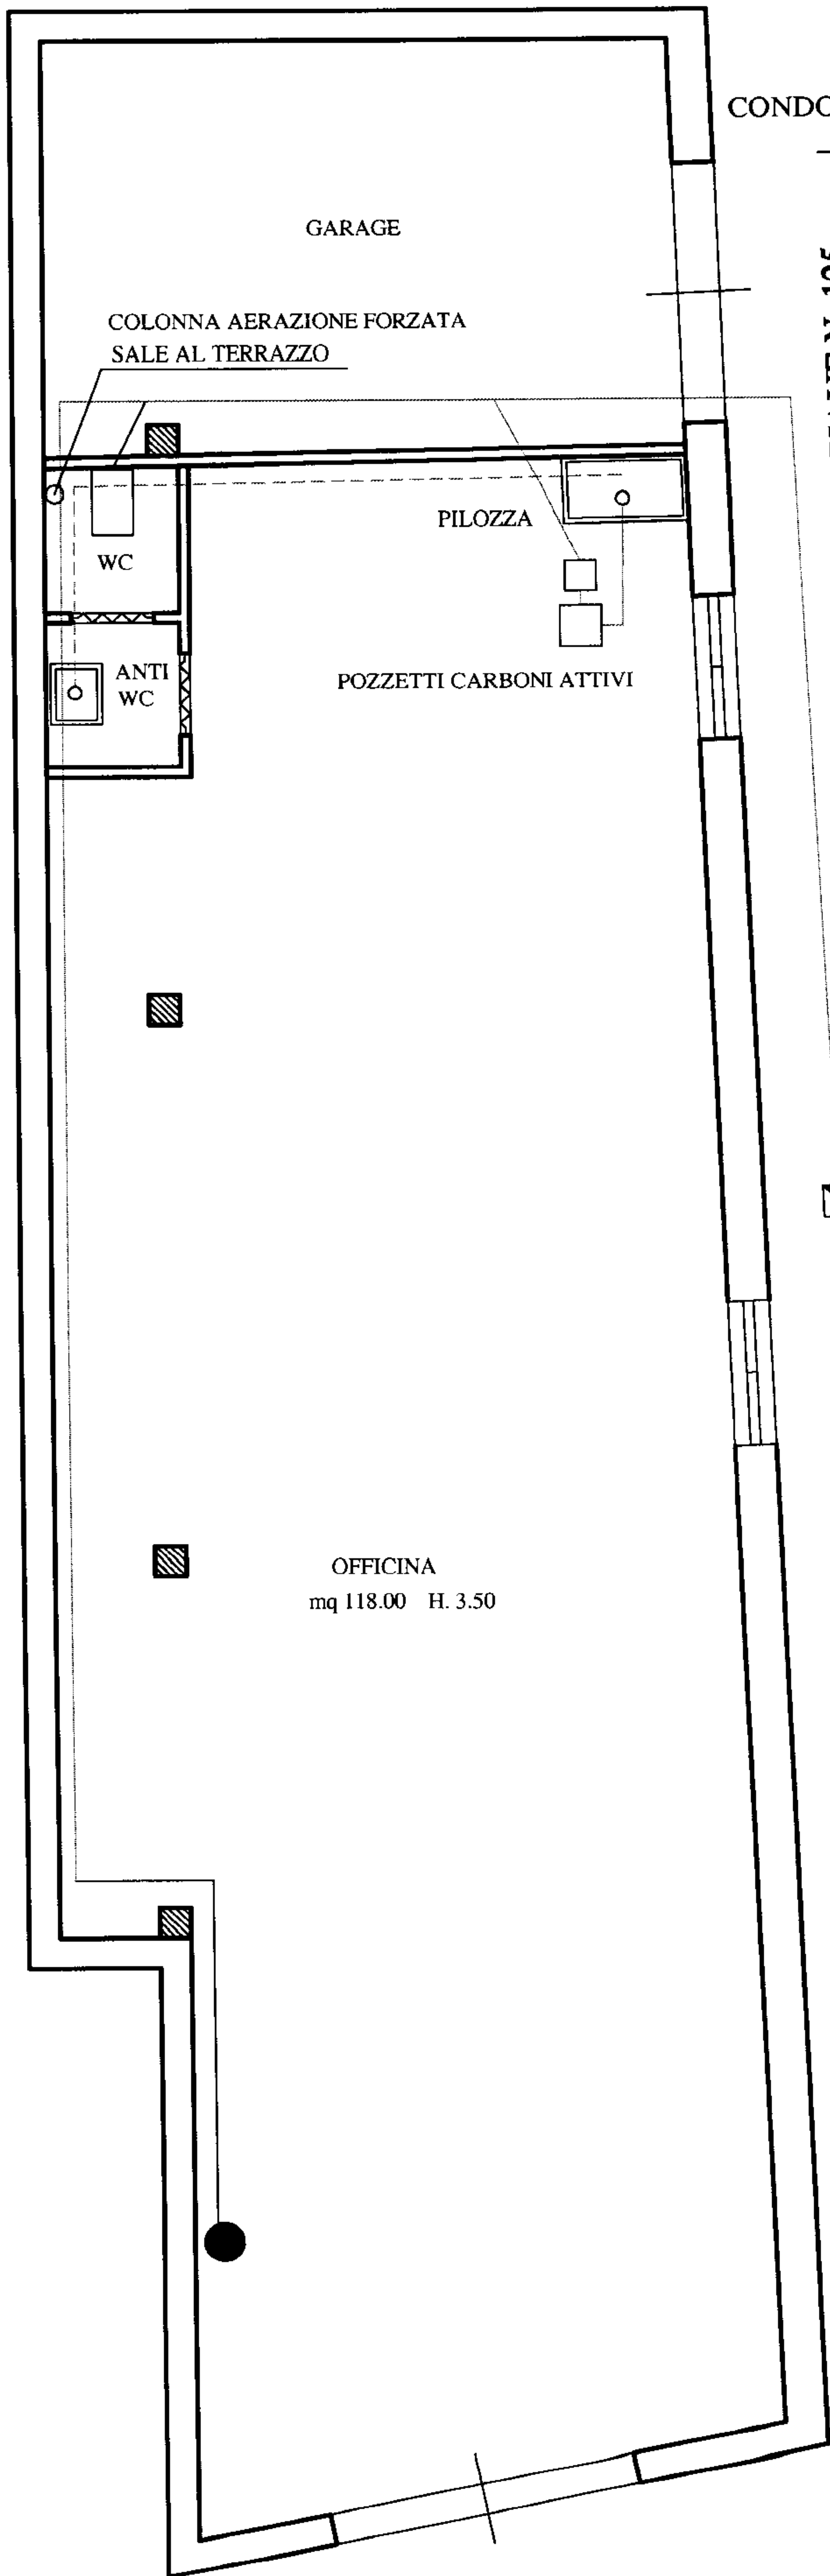


L.T.

L.T.

CONDOTTA PROVENIENTE
DAI SERVIZI


VIA PIAVE N. 125

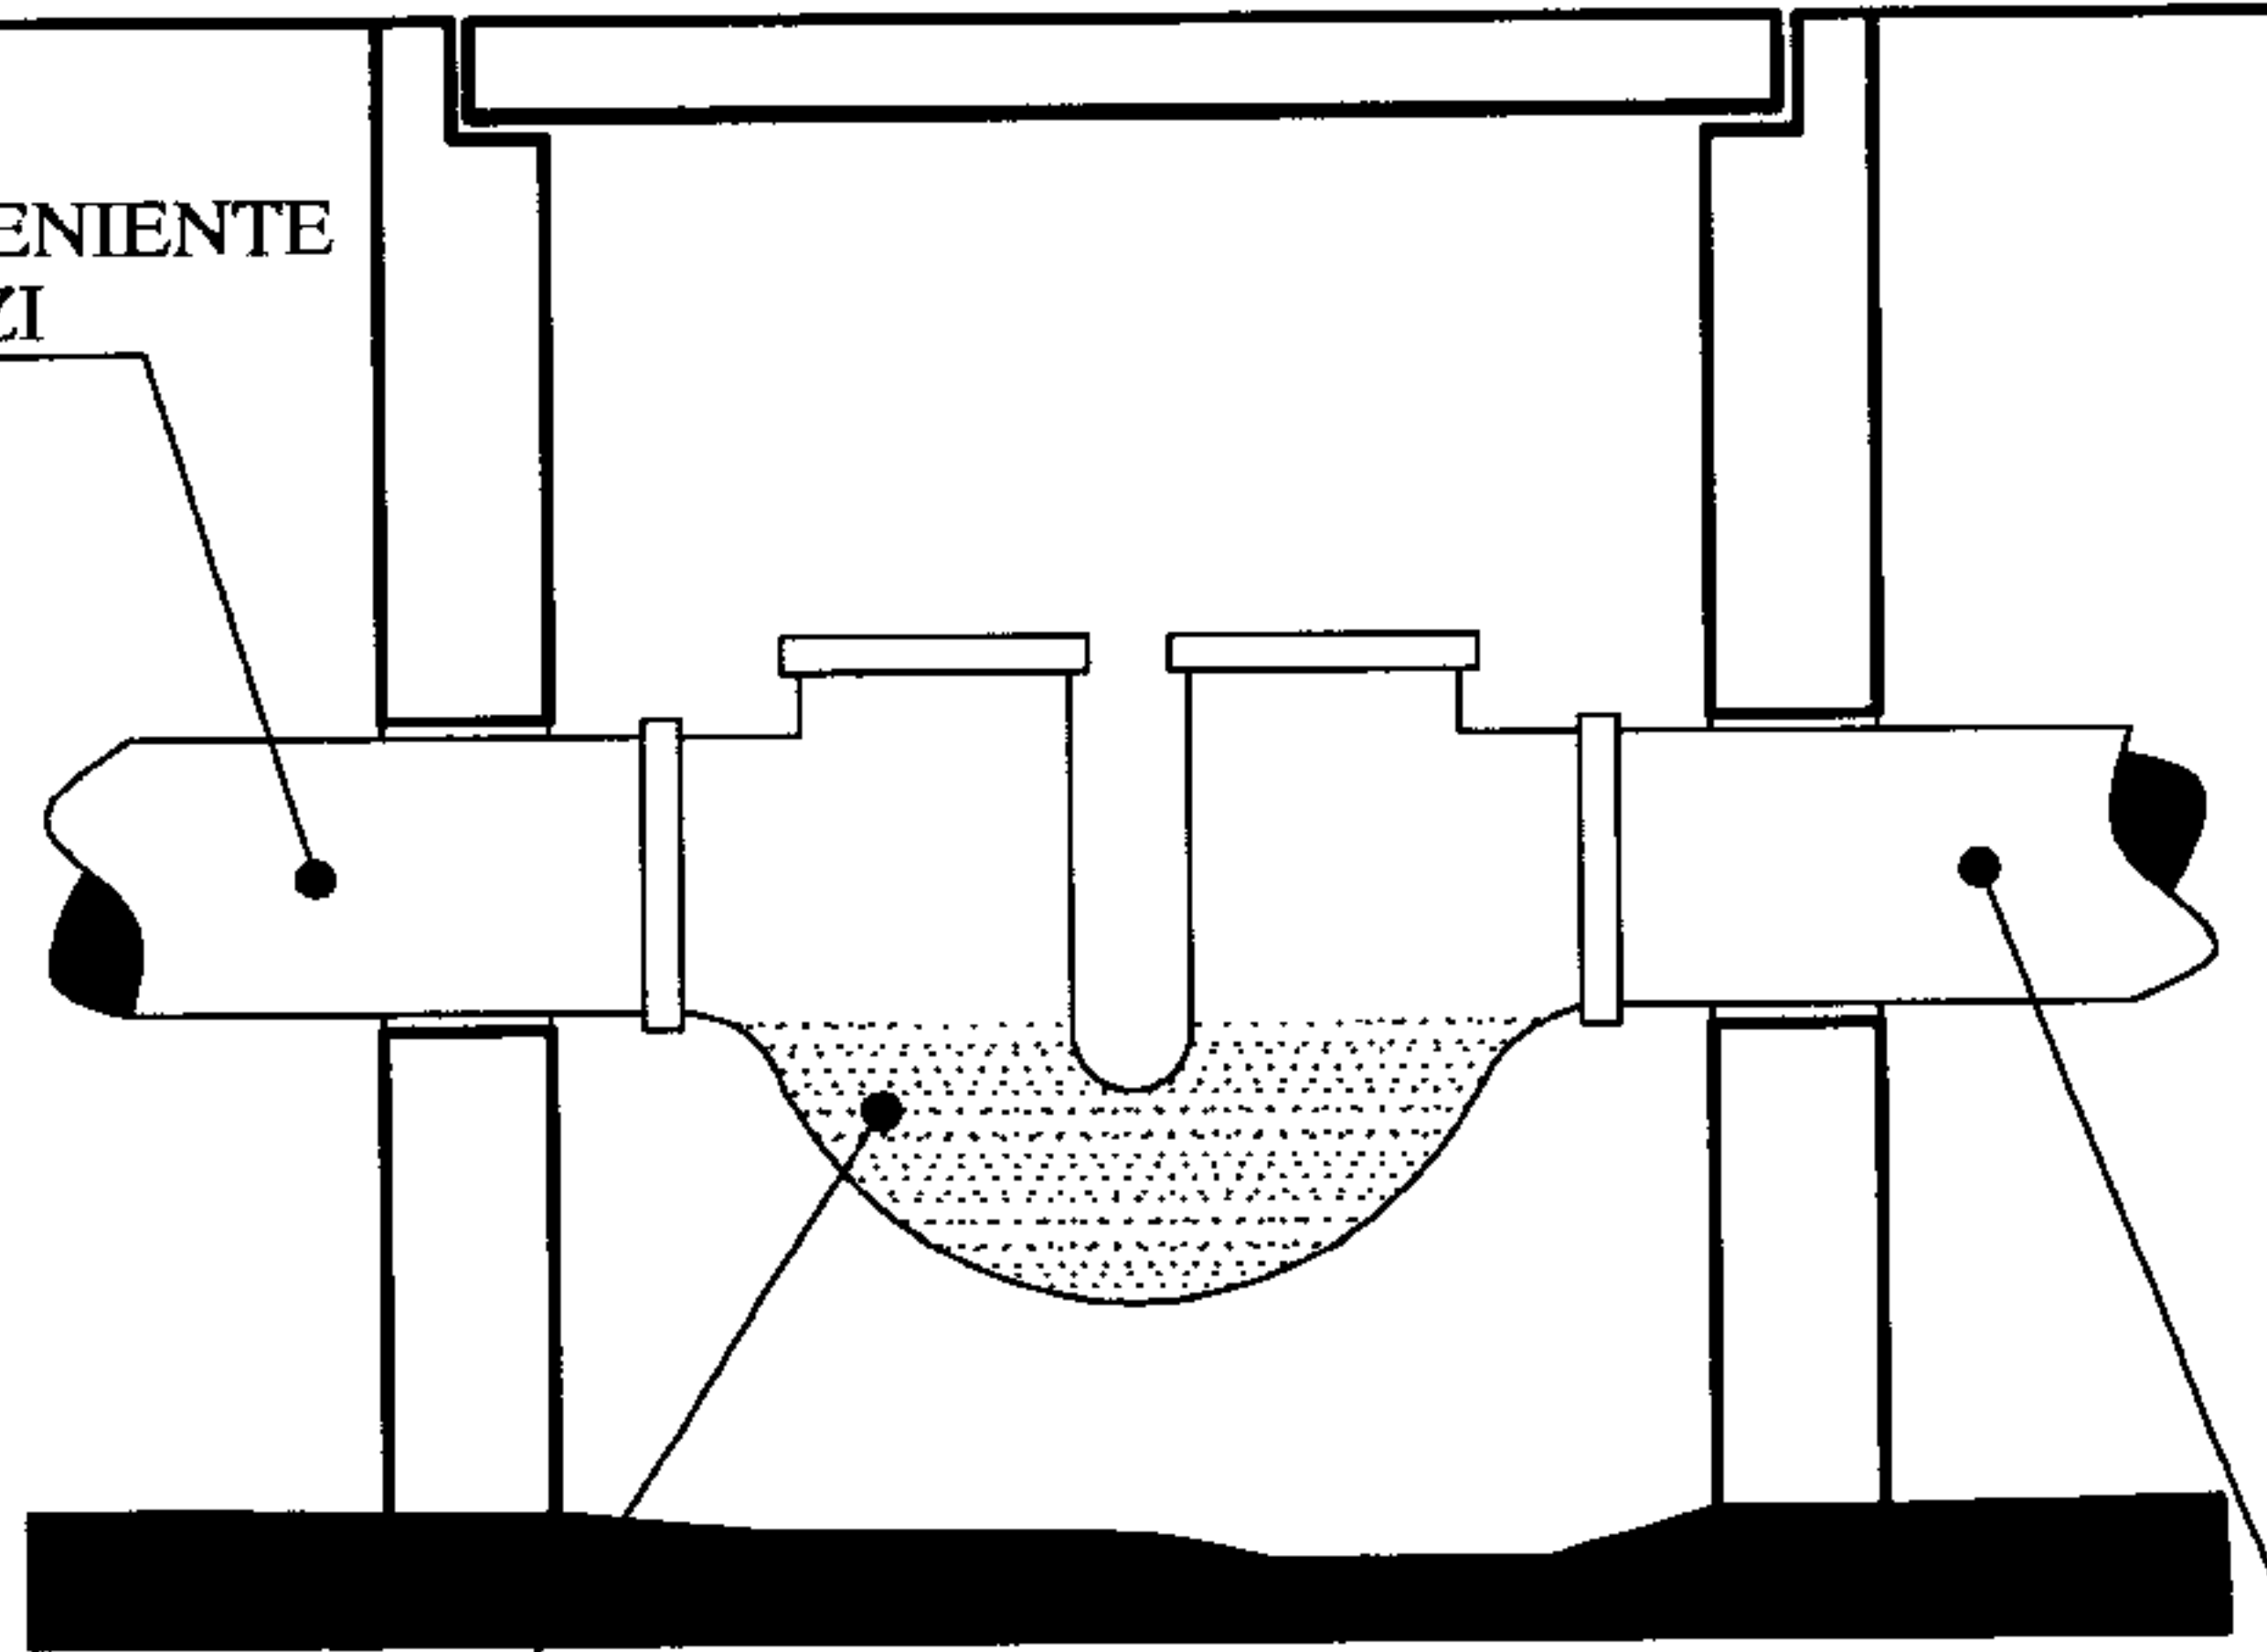

SIFONE ISPEZIONABILE

CONDOTTA DI ADDUZIONE
ALLA FOGNATURA COMUNALE

SEZIONE A A' - scala 1:10

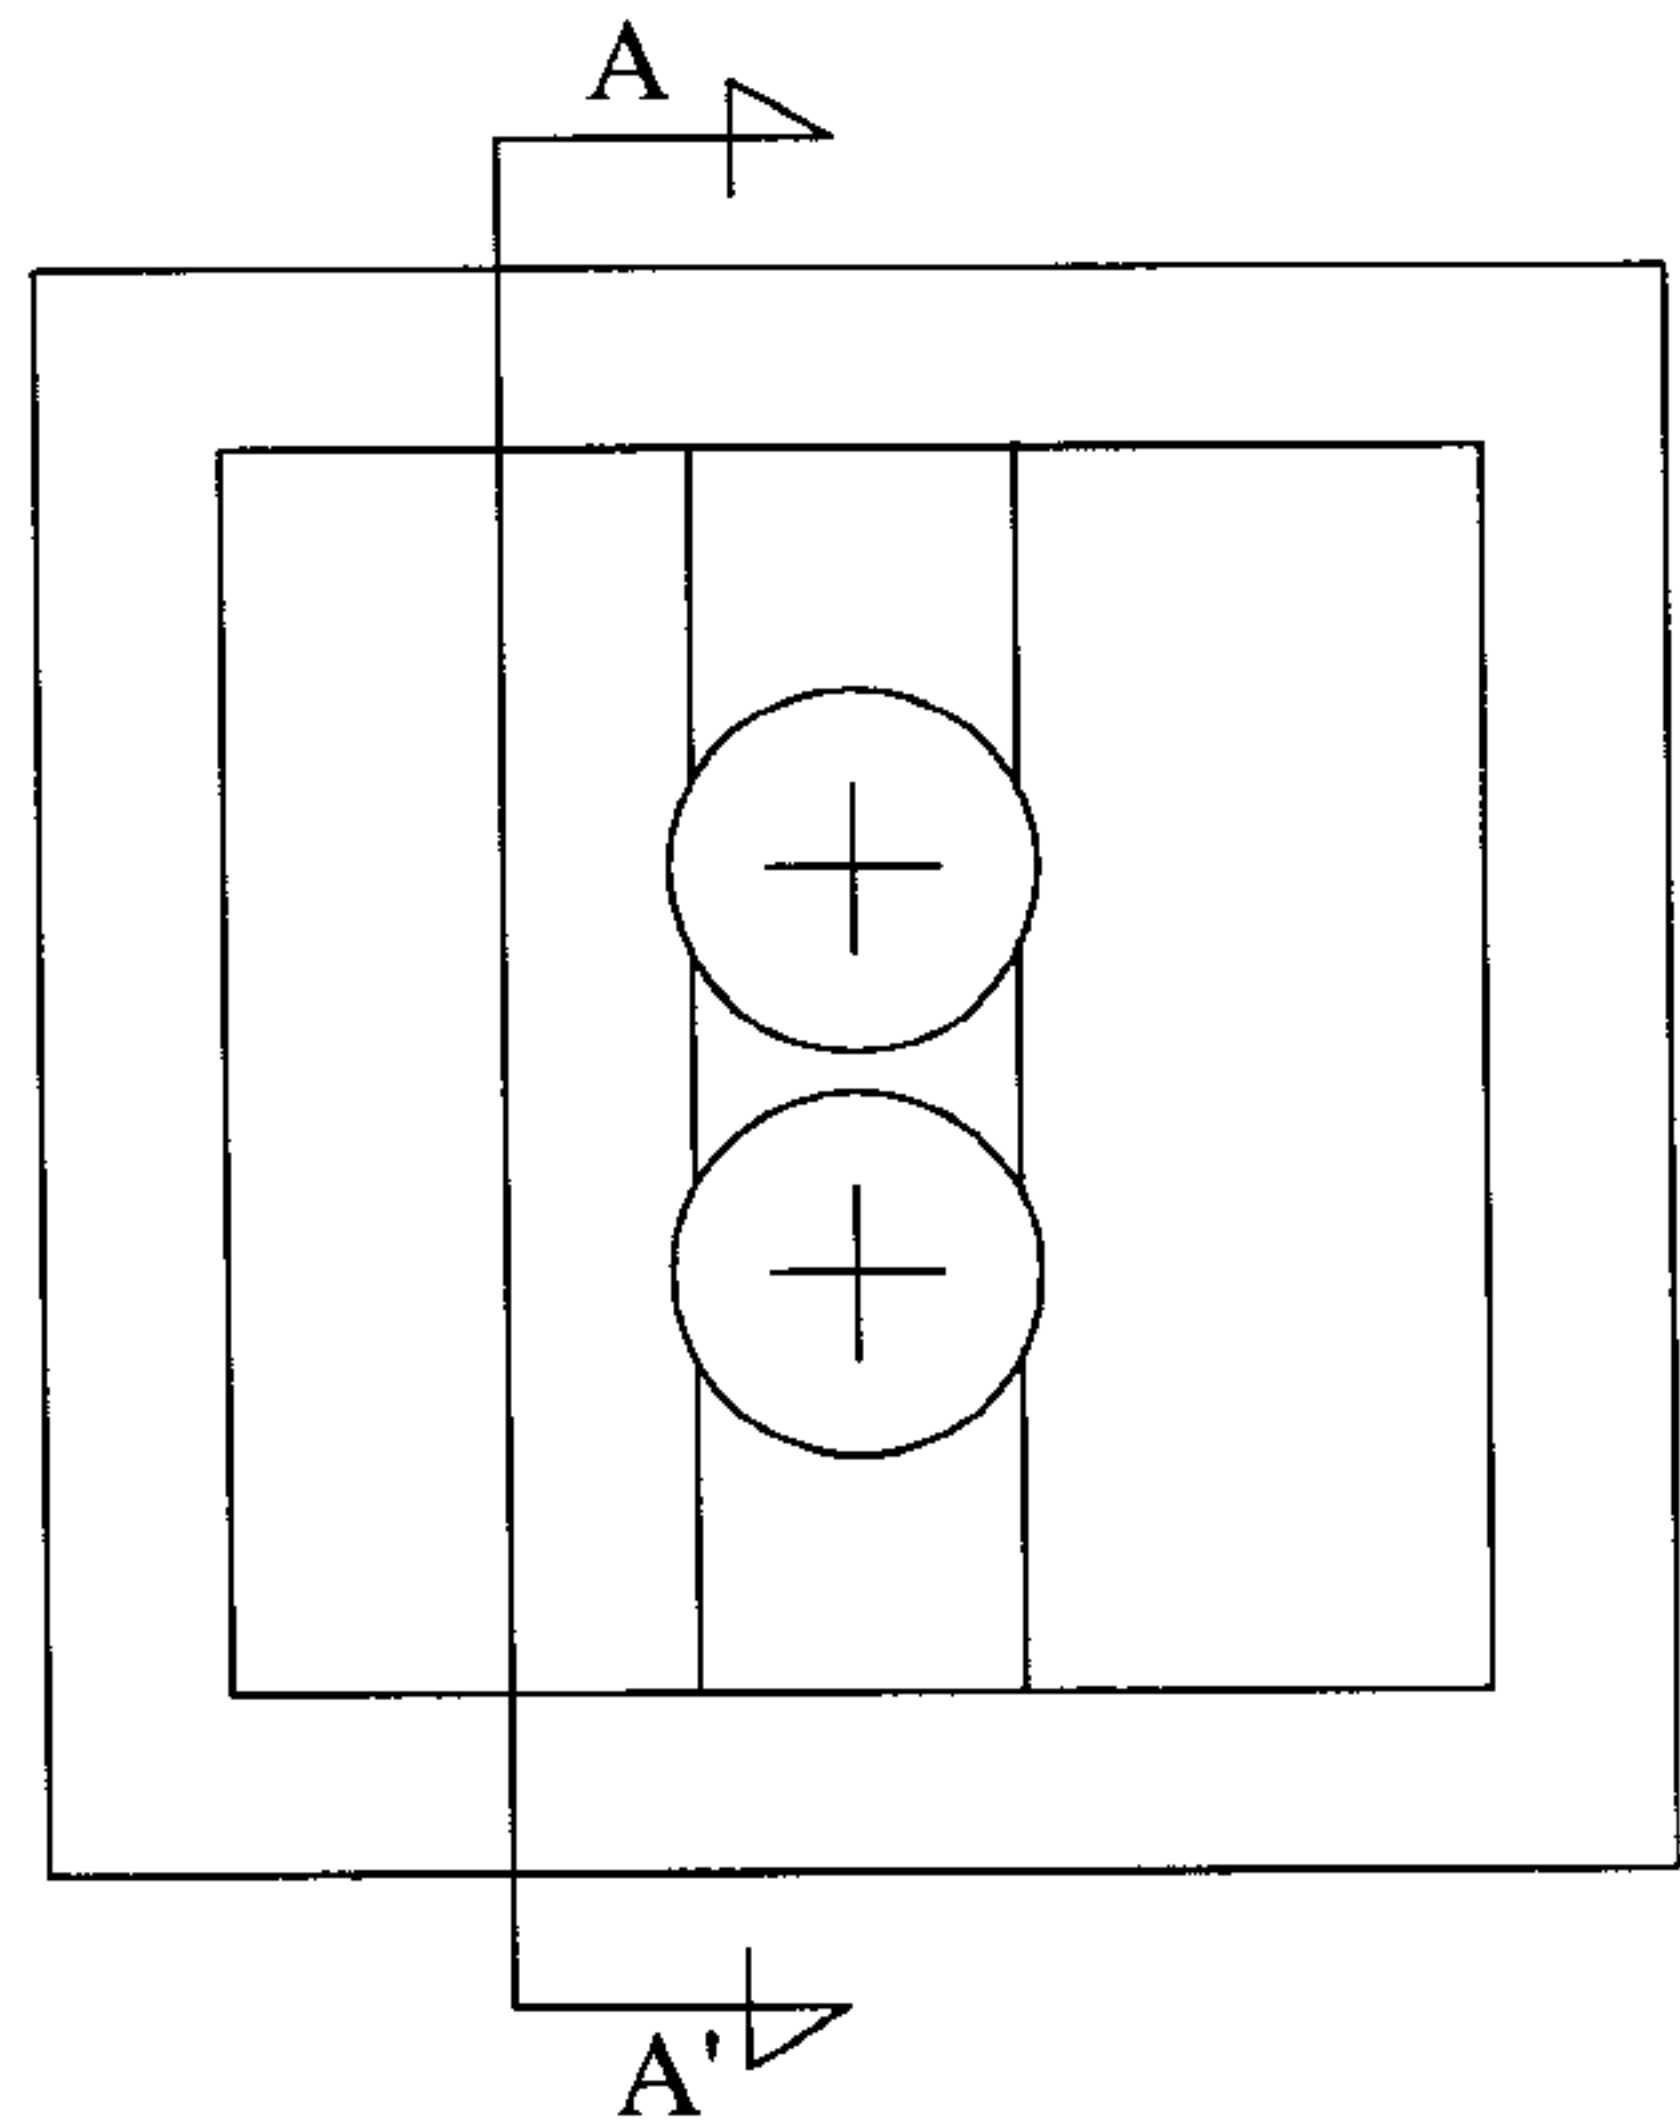

**PIANTA POZZETTO SIFONATO
-SCALA 1:10-**

LEGENDA

	CONDOTTA ACQUE NERE
	CONDOTTA ACQUE BIANCHE
	COLONNA ACQUE NERE
	CONDOTTA AERAZIONE FORZATA
	POZZETTO SIFONATO SECONDARIO DI ISPEZIONE
	POZZETTO FOGNARIO COMUNALE

PIANTA PIANO TERRA scala 1/100 VIA ARIOSTO n. 129



LIBERO CONSORZIO COMUNALE DI SIRACUSA

SETTORE RISORSE ECONOMICHE, FINANZIARIE E PATRIMONIALI

Determina N. 1882 del 28/08/2026

Tutela Ambientale ed Ecologia

Proposta n° 2290/2026

Oggetto: "AUTORIPARATORE TARASCIO GESUÈ" - ATTIVITÀ DI "OFFICINA MECCANICA" - C.F./P.I. 02097250894 - SEDE LEGALE E SEDE DELL'ATTIVITÀ IN VIA ARIOSTO N. 129, FLORIDIA CENSITA AL CATASTO, FGL. 28, P.LLA 1542, SUB 6, DEL COMUNE DI FLORIDIA. LAT. 37.08120 - LONG. 15.15774.
PROVVEDIMENTO ADOZIONE AUTORIZZAZIONE UNICA AMBIENTALE, EX D.P.R. N. 59 DEL 13/03/2013:
• AUTORIZZAZIONE ALLO SCARICO DI ACQUE REFLUE, CAPO II, TITOLO IV, SEZIONE II, PARTE III, D. LGS. 152/2006 E SS.MM.II.;
• COMUNICAZIONE IN MATERIA DI IMPATTO ACUSTICO, AI SENSI DELL'ART. 8, CO. 4, LEGGE N. 447/1995. .

VISTO DI REGOLARITÀ CONTABILE

Sulla presente determinazione, ai sensi dell'articolo 147/bis, comma 1, del D. Lgs. n. 267/2000 e del relativo Regolamento sui controlli interni, comportando lo stesso riflessi diretti o indiretti sulla situazione economico finanziaria o sul patrimonio dell'Ente in ordine alla regolarità contabile del presente provvedimento, si esprime esito: **FAVOREVOLE**

ATTESTAZIONE DELLA COPERTURA FINANZIARIA DELLA SPESA

Si attesta, ai sensi dell'art. 153, comma 5 del D. Lgs. n. 267/2000, la copertura finanziaria della spesa in relazione alle disponibilità effettive esistenti negli stanziamenti di spesa e/o in relazione allo stato di realizzazione degli accertamenti di entrata vincolata, mediante l'assunzione dei seguenti impegni contabili, regolarmente registrati ai sensi dell'art. 191,

comma 1, del D. Lgs. n. 267/2000:

Impegno	Data	Importo	Capitolo	FPV	Esercizio

Siracusa li, 31/08/2026

Sottoscritto dal Responsabile del III Settore
(CAPPUCCIO ANTONIO)
con firma digitale



LIBERO CONSORZIO COMUNALE DI SIRACUSA

Certificato di Pubblicazione

Atto N. 1882 del 28/08/2026

SETTORE I - AFFARI GENERALI E PARTECIPATE

Oggetto: "AUTORIPARATORE TARASCIO GESUÈ" - ATTIVITÀ DI "OFFICINA MECCANICA" - C.F/P.I. 02097250894 - SEDE LEGALE E SEDE DELL'ATTIVITÀ IN VIA ARIOSTO N. 129, FLORIDIA CENSITA AL CATASTO, FGL. 28, P.LLA 1542, SUB 6, DEL COMUNE DI FLORIDIA.
LAT. 37.08120 - LONG. 15.15774.
PROVVEDIMENTO ADOZIONE AUTORIZZAZIONE UNICA AMBIENTALE, EX D.P.R. N. 59 DEL 13/03/2013:
• AUTORIZZAZIONE ALLO SCARICO DI ACQUE REFLUE, CAPO II, TITOLO IV, SEZIONE II, PARTE III, D. LGS. 152/2006 E SS.MM.II.;
• COMUNICAZIONE IN MATERIA DI IMPATTO ACUSTICO, AI SENSI DELL'ART. 8, CO. 4, LEGGE N. 447/1995..

Il presente atto è pubblicato all'Albo on line del Libero Consorzio Comunale di Siracusa dal 31/08/2026 al 15/09/2026

Siracusa li, 31/08/2026

Sottoscritto
(MOTTA ELEONORA)
con firma digitale