



LIBERO CONSORZIO COMUNALE DI SIRACUSA

SETTORE: TERRITORIO E AMBIENTE
SERVIZIO: Tutela Ambientale ed Ecologia

DETERMINAZIONE

Proposta n. TUT_AMB 1811/2025

Determinazione. n. 1439 del 05/06/2025

Oggetto: "AZIENDA AGRICOLA ARANZULLA" - SEDE LEGALE A CATANIA, VIA NUOVALUCELLO N. 3 - SITO DELL'ATTIVITÀ DI "ALLOGGI CONNESSI ALLE AZIENDE AGRICOLE" A MELILLI, C/DA PORRAZZITO S.N.C., CENSITA AL N.C.E.U. FGL 1, P.LLA N. 610 DEL COMUNE DI MELILLI - COORDINATE GEOGRAFICHE LAT. 37.26561 - LONG. 15.04341.

PRATICA SUAP N. RNZCRL92T26C351D-27032024-1735.

PROVVEDIMENTO ADOZIONE AUTORIZZAZIONE UNICA AMBIENTALE, D.P.R. 13/03/2023, N. 59.

• AUTORIZZAZIONE ALLO SCARICO DI ACQUE REFLUE DI CUI AL CAPO II, TITOLO IV, SEZIONE II, PARTE III, DEL D.LGS. N. 152/2006 E SS.MM.II.

IL RESPONSABILE DEL SERVIZIO

Visto il D.P.R. n. 59 del 13 marzo 2013 *"Regolamento recante la disciplina dell'autorizzazione unica ambientale e la semplificazione di adempimenti amministrativi in materia ambientale gravanti sulle piccole e medie imprese e sugli impianti non soggetti ad autorizzazione integrata ambientale, a norma dell'art. 23 del decreto legge 9 febbraio 2012, n. 5, convertito dalla legge 4 aprile 2012, n. 35"*;

Visto l'art. 2, comma 1, lettera b) del D.P.R. 13 marzo 2013, n. 59 che individua nella Provincia l'autorità competente ai fini del rilascio, rinnovo e aggiornamento dell'Autorizzazione Unica Ambientale (di seguito denominata AUA);

Vista la *"Circolare recante chiarimenti interpretativi relativi alla disciplina dell'autorizzazione unica ambientale nella fase di prima applicazione del decreto del Presidente della Repubblica 13 marzo 2013, n. 59"* del Ministero dell'Ambiente e della Tutela del Territorio e del Mare, prot. n. 49801/GAB del 07/11/2013;

Vista la nota della Regione Siciliana, Assessorato del Territorio e dell'Ambiente, Dipartimento dell'Ambiente, Servizio 2 *"Tutela dell'Inquinamento Atmosferico"* n. 16938 del 10/04/2014, con oggetto *"Autorizzazione Unica Ambientale (AUA). Chiarimenti a seguito dell'emanazione della legge regionale 24 marzo 2014, n. 8. Istituzione dei Liberi Consorzi Comunali e delle Città Metropolitane"*;

Visto il D.Lgs. 3 aprile 2006, n. 152 *"Norme in materia ambientale"* e ss.mm.ii., Parte III *"Norme in materia di difesa del suolo e lotta alla desertificazione, di tutela delle acque dall'inquinamento e di gestione delle risorse idriche"*;

Visto il D.P.R. n. 227 del 19/10/2011, *"Regolamento per la semplificazione di adempimenti amministrativi in materia ambientale gravanti sulle imprese, a norma dell'articolo 49, comma 4-quater, del decreto-legge 31 maggio 2010, n. 78, convertito, con modificazioni, dalla legge 30 luglio 2010, n. 122"* in materia di scarico dei reflui;

Vista la L.R. n. 27 del 15/05/1986 *"Disciplina degli scarichi delle pubbliche fognature e degli scarichi degli insediamenti civili che non recapitano nelle pubbliche fognature e modifiche alla legge regionale 18 giugno 1977, n. 39 e successive modificazioni ed integrazioni"*;

Vista la Circolare n. 19906 del 04/04/2002 *"Direttive in merito all'applicazione del decreto legislativo n. 152/99 e successive modifiche ed integrazioni ai regolamenti comunali di fognatura ed ai P.A.R.F. nella Regione siciliana"*, dell'Assessorato Regionale del Territorio e dell'Ambiente;

Vista la L.R. n. 2 del 26/03/2002, art. 116 - *Smaltimento Reflui*, relativamente allo scarico dei reflui in aree urbanistiche non servite da pubblica fognatura;

Vista la Deliberazione del Comitato Interministeriale per la tutela delle acque del 4 febbraio 1977, Allegato 5, relativo alle *"NORME TECNICHE GENERALI SULLA NATURA E CONSISTENZA DEGLI IMPIANTI DI SMALTIMENTO SUL SUOLO O IN SOTTOSUOLO DI INSEDIAMENTI CIVILI DI CONSISTENZA INFERIORE A 50 VANI O A 5.000 MC"*;

Vista la Circolare n. 14854 del 10/04/1987 *"Legge regionale 15 maggio 1986 n. 27, art. 24 - scarichi degli insediamenti civili esistenti - modalità di smaltimento dei reflui sul suolo - realizzazione dei pozzi assorbenti e dei pozzi neri"*, dell'Assessorato Regionale del Territorio e dell'Ambiente;

Viste le altre Norme e Circolari che regolano lo scarico delle acque reflue nei corpi recettori;

Preso atto che l'impresa individuale *"AZIENDA AGRICOLA ARANZULLA"* (di seguito denominato Gestore), ha presentato al SUAP del Comune di Melilli istanza di AUA, ai sensi del D.P.R. 13 marzo 2013 n. 59, per:

- autorizzazione allo scarico di acque reflue, di cui al Capo II, Titolo IV, Sezione II, Parte III, del D.Lgs. n. 152/2006 e s.m.i.,

in zona non collegata alla pubblica fognatura, con fossa Imhoff e pozzo assorbente, inerente l'attività di "ALLOGGI CONNESSI ALLE AZIENDE AGRICOLE", sita in C/da Porrazzito s.n.c., censita al N.C.E.U. fgl 1, p.lla n. 610 del comune di Melilli (istanza pervenuta a questo Ente a mezzo PEC, acquisita con prot. gen. n. 10155 del 01/04/2025 ed integrata con prot. n. 13203 del 02/05/2025 e prot. n. 14903 del 21/05/2025);

Vista la documentazione tecnica ed amministrativa a corredo dell'istanza presentata dall'Impresa individuale "AZIENDA AGRICOLA ARANZULLA", per il tramite del SUAP competente, ai sensi dell'art. 2, co. 1, lett. e) del D.P.R. n. 59/2013;

Visto il PARERE FAVOREVOLE CON CONDIZIONI, rilasciato dal Comune di Melilli – Settore Territorio – Urbanistica – Ambiente - Espropri - acquisito a mezzo PEC con prot. gen. n. 14408 del 15/05/2025, per lo scarico sul suolo delle acque reflue domestiche non recapitanti in rete fognaria ma in fossa Imhoff e pozzo assorbente, relativo all'insediamento sito in sita in C/da Porrazzito s.n.c., censito al N.C.E.U. fgl 1, p.lla n. 610 del comune di Melilli, gestito dall'Impresa individuale "AZIENDA AGRICOLA ARANZULLA";

Dato atto che il SUAP territorialmente competente, quale organismo deputato al rilascio dell'AUA, quale atto autorizzativo finale, provvede, ove dovuto, a dar seguito agli adempimenti discendenti dalla L.R. n. 24 del 24/08/1993 e ss.mm.ii., come chiarito dalla Circolare n. 3, prot. n. 19291 del 30/12/2003, dell'Assessorato Regionale del Bilancio e delle Finanze, Dipartimento Regionale Finanze e Credito, applicando la tassa sulle concessioni governative regionali di cui al D.Lgs. n. 230 del 22/06/1991 e ss.mm.ii. e del D.Lgs. 05/11/2024, n.174, titolo VIII (concessioni governative) ed agli adempimenti connessi;

Vista la documentazione agli atti d'Ufficio;

Vista la L. 241/1990 e ss.mm.ii.;

Visto l'art. 51 L. 142/90 e ss.mm.ii.;

Visto il D. Lgs. 267/2000 e ss.mm.ii.;

Viste le LL.RR. 48/91 e 30/2000 che disciplinano l'O.R.E.L.;

Visto l'art. 6 della L.R. 30/04/1991 n.10;

Visto lo Statuto dell'Ente;

Visto il Regolamento degli Uffici e dei Servizi;

Ravvisata la propria competenza;

PROPONE

per quanto in premessa, che si intende qui integralmente riportato:

- 1 **di adottare**, ai sensi del D.P.R. n. 59 del 13 marzo 2013 e ss.mm.ii., il provvedimento di AUA richiesto dall'impresa individuale "AZIENDA AGRICOLA ARANZULLA" avente sede legale a Catania, in via Nuovalucello n. 3 e sito dell'attività di "ALLOGGI CONNESSI ALLE AZIENDE AGRICOLE" a Melilli, C/da Porrazzito s.n.c., censita al N.C.E.U. fgl 1, p.lla n. 610 del comune di Melilli, relativamente al seguente titolo abilitativo:

- scarico di acque reflue, di cui al Capo II, del Titolo IV, della Sezione II, della Parte III, del D.Lgs. n. 152/2006 e ss.mm.ii. relativo allo scarico delle acque reflue domesti-

che non recapitanti in rete fognaria ma in fossa Imhoff e pozzo assorbente;

2 **di determinare** che il Gestore deve svolgere l'attività come segue:

2.1 nel rispetto del PARERE FAVOREVOLE CON CONDIZIONI, rilasciato dal Comune di Melilli – Settore Territorio - Urbanistica - Ambiente – Espropri, acquisito a mezzo PEC con prot. gen. n. 14408 del 15/05/2025, per lo scarico sul suolo delle acque reflue domestiche non recapitanti in rete fognaria ma in fossa Imhoff e pozzo assorbente, relativo all'insediamento sito in sita in C/da Porrazzito s.n.c., censito al N.C.E.U. fgl 1, p.lla n. 610, del comune di Melilli, gestito dall'Impresa individuale "AZIENDA AGRICOLA ARANZULLA" (**AII. A**) che fa parte integrante e sostanziale del presente provvedimento;

per lo scarico dei reflui in fossa Imhoff e pozzo assorbente si assumono i **limiti indicati nella Tabella 4 (acque reflue che recapitano sul suolo), fermo restando il divieto di scarico per le sostanze di cui al punto 2.1, Allegato 5, Parte III del D.Lgs. n. 152/2006 ss.mm.ii.. Per il parametro *Escherichia coli* viene fissato il limite di 5.000 UFC/100mL, salvo diverso limite eventualmente fissato dall'autorità ambientale e sanitaria competente**, in relazione alla specifica situazione ambientale e igienico sanitaria del corpo recettore e agli usi esistenti;

2.2 nel rispetto delle norme tecniche per la conduzione di impianti con fossa Imhoff ed in particolare:

- che non si verifichino fenomeni di impaludamento o esalazioni di odori molesti;
- che vengano effettuate periodiche verifiche da personale specializzato per il mantenimento in efficienza dell'impianto di purificazione delle acque;
- che i pozzetti di ispezione vengano mantenuti accessibili per verifiche e prelievi;

2.3 che i fanghi residuati dal processo di chiarificazione vengano smaltiti come rifiuti tramite imprese autorizzate con la periodicità richiesta per un regolare funzionamento della fossa Imhoff. La documentazione comprovante tali operazioni (F.I.R.) deve essere conservata a cura del Gestore dello scarico; questa deve essere trasmessa in copia all'Ufficio competente del Comune di Siracusa e a questo X Settore del Libero Consorzio Comunale di Siracusa, con **cadenza annuale**;

2.4 che l'acqua prelevata da eventuali pozzi trivellati non muniti di Certificato di Potabilità sia utilizzata esclusivamente per usi non alimentari, vietandone l'uso come bevanda, per gli usi di cucina e per la pulizia della persona;

2.5 deve essere presentata istanza di allaccio alla pubblica fognatura, con le modalità prevista dalla legislazione vigente in materia, non appena la stessa dovesse essere realizzata, fermo restando quanto disposto dall'art. 103, co. 1, lett. c) del D. Lgs. n. 152/2005 e ss.mm.ii.;

3. **di prendere atto** delle planimetrie relative allo scarico delle acque reflue, facenti parte della documentazione tecnica acquisita con prot. gen. n. 10155 del 01/04/2025 (**ALL. B**).

4. **di dare atto** che il Gestore, altresì, deve:

4.1 assicurare il rispetto delle norme in materia di sanità, igiene e di sicurezza dei lavoratori, comprese quelle in materia di protezione degli stessi contro i rischi derivanti da esposizioni ad agenti chimici e fisici durante il lavoro, nonché le norme antincendio;

- 4.2 comunicare preventivamente all'autorità competente ai sensi dell'art. 6 del D.P.R. n. 59/2013, eventuali modifiche non sostanziali delle attività o degli impianti di stabilimento;
- 4.3 presentare preventivamente una nuova istanza di AUA in caso di modifiche sostanziali della presente Autorizzazione;
- 4.4 ai fini del rinnovo della presente autorizzazione, presentare la relativo istanza a questa Autorità competente, tramite il SUAP, **almeno sei mesi prima** della scadenza così come previsto dall'art. 5 del D.P.R. n. 59/2013 e ss.mm.ii.;
- 4.5 comunicare a questo Libero Consorzio Comunale, tramite il SUAP, ogni variazione della titolarità dell'AUA;

5. di dare atto che questa Autorità competente:

- 5.1 può imporre il rinnovo dell'autorizzazione o la revisione delle prescrizioni prima della scadenza qualora intervengano disposizioni legislative comunitarie, statali o regionali che lo esigano o sia impedito o pregiudicato il conseguimento degli obiettivi di qualità ambientale stabiliti dagli strumenti di pianificazione e programmazione di settore;
- 5.2 accertata la mancata osservanza delle prescrizioni, può determinare con atto motivato la diffida, sospensione o revoca del presente provvedimento in relazione alla specifica normativa di settore, oltre all'applicazione di eventuali sanzioni previste dalle norme vigenti in materia;

6 di trasmettere la presente determinazione, in modalità telematica, al SUAP del Comune di Melilli che provvederà con proprio atto al rilascio dell'AUA al Gestore, notificando lo stesso al Gestore, al Settore competente del Comune di Melilli, al X Settore del Libero Consorzio Comunale di Siracusa, all'ARPA Sicilia e all'ASP SR - per il seguito di competenza;

7 di pubblicare il presente atto all'Albo Pretorio del Libero Consorzio Comunale di Siracusa;

8 di dichiarare:

- 8.1 che sono fatti salvi i diritti di terzi, eventuali autorizzazioni, concessioni, pareri, nulla osta e quant'altro necessario per l'esercizio dell'attività in oggetto, anche di competenza di altri Enti o Organi, e le altre disposizioni di pertinenza non espressamente indicate nel presente provvedimento e previste dalle vigenti normative in materia, così come specifici e motivati interventi più restrittivi od integrativi in campo ambientale che dovessero intervenire;
- 8.2 che la presente Autorizzazione Unica Ambientale ha validità di **quindici anni** dalla data di rilascio da parte del SUAP territorialmente competente;

9. di prendere atto che, prima del rilascio dell'Autorizzazione Unica Ambientale il SUAP territorialmente competente, qualora previsto, provvede a:

- dare seguito agli adempimenti discendenti dalla L.R. n. 24 del 24/08/1993, come chiarito dalla Circolare n. 3, prot. 19291 del 30/12/2003, dell'Assessorato Regionale del Bilancio e delle Finanze, Dipartimento Regionale Finanze e Credito, applicando, se dovuta, la tassa sulle concessioni governative regionali di cui al D.Lgs. n. 230 del 22/06/1991 e del titolo VIII del D. Lgs. 05/11/2024 n. 174 (concessioni governative);
- verificare, ai sensi dell'art. 6, co. 5, della L.R. n. 24/1993, l'avvenuto versamento della tassa di concessione governativa regionale prima del rilascio dell'AUA relativa al procedimento in oggetto, avvertendo che, ai sensi dell'art. 8 del D.P.R. n. 641/1972, *"gli atti per i quali sono dovute le tasse non sono efficaci sino a quando queste non siano pagate"*;
- verificare l'avvenuto versamento annuale della tassa di concessione governativa re-

gionale, a decorrere dalla data di emanazione dell'atto autorizzativo finale.

Si dà atto che la presente determinazione non comporta previsione di spesa.

Si attesta che, ai sensi ed agli effetti dell'art. 7 della L.R. 21/05/2019 n. 7, nella formazione della proposta di determinazione di cui sopra sono state valutate le condizioni di ammissibilità, i requisiti di legittimità ed i presupposti ritenuti rilevanti per l'assunzione del provvedimento ed è stata eseguita la procedura prescritta dalla normativa di legge e regolamentare vigente in materia.

La sottoscritta dichiara ai sensi della L.190/2012 e s.m.i., di non trovarsi, con riferimento al presente provvedimento, in condizione di incompatibilità o di conflitto di interessi, neanche potenziale, in materia di prevenzione della corruzione e di garanzia della trasparenza.

F.to Il Responsabile del Servizio

RIZZA IOLE

IL CAPO SETTORE

Vista la suesposta proposta;

considerato che la stessa è conforme alle disposizioni di legge ed ai regolamenti attualmente vigenti;

ravvisata la propria competenza ai sensi del *decreto del Commissario straordinario* n. 1 del 09/01/2025 avente ad oggetto il proprio incarico ad interim di Responsabile degli uffici e dei servizi (capo settore) del X settore;

DETERMINA

di approvare la superiore proposta, che costituisce parte integrante e sostanziale del presente provvedimento.

Il sottoscritto **dichiara**, ai sensi della L.190/2012 e s.m.i., di non trovarsi, con riferimento al presente provvedimento, in condizione di incompatibilità o di conflitto di interessi, neanche potenziale, in materia di prevenzione della corruzione e di garanzia della trasparenza.

Al presente atto è ammesso ricorso entro il termine di 60 giorni al Tribunale Amministrativo Regionale, ovvero ricorso straordinario al Presidente della Regione Sicilia entro il termine di 120 giorni.

Sottoscritta dal Capo Settore

(ANGELOTTI SERGIO)

con firma digitale

VISTO DI REGOLARITA' TECNICA

Sulla presente determinazione si attesta, ai sensi dell'art. 147-bis, comma I, del D.Lgs. n.267/2000 e del relativo Regolamento sui controlli interni, la regolarità tecnica del presente provvedimento in ordine alla legittimità, regolarità e correttezza dell'azione amministrativa e della sua conformità alla vigente normativa comu-

nitaria, nazionale, regionale, statutaria e regolamentare.

**Sottoscritta dal Capo Settore
(ANGELOTTI SERGIO)
con firma digitale**

ALLEGATO A

Parere Comune di Melilli

Scarico acque reflue

Il presente allegato, composto da n. 4 pagine compreso il presente frontespizio, è costituito dal PARERE FAVOREVOLE CON CONDIZIONI, rilasciato dal Comune di Melilli – Settore Territorio – Urbanistica – Ambiente – Espropri – acquisito a mezzo PEC con prot. gen. n. 14408 del 15/05/2025, per lo scarico sul suolo delle acque reflue domestiche non recapitanti in rete fognaria ma in fossa Imhoff e pozzo assorbente, relativo all'insediamento sito in sita in C/da Porrazzino s.n.c., censito al N.C.E.U. fgl 1, p.la n. 610 del comune di Melilli, gestito dall'Impresa individuale "AZIENDA AGRICOLA ARANZULLA".



Registro Generale di Protocollo
N° 0014408 del 15/05/2025 07:57

Movimento: Arrivo

Data Sped Mail: 14/05/2025 17:41

Tipo Documento:

Classificazione: 11-21

Documento precedente: /

Oggetto: **COMUNICAZIONE SUAP PRATICA N.RNZCRL92T26C351D-27032025-1735 - SUAP 5472 - RNZCRL92T26C351D AZIENDA AGRICOLA ARANZULLA**

Mittenti

Denominazione	Comune di Residenza	PEC
S.U.A.P. DEL COMUNE DI MELILLI		SUAP.SR@CERT.CAMCOM.IT

Smistamenti

In carico a	dal	Data ricev.	Trasmesso da	Smistamento per
TERRITORIO E AMBIENTE	15/05/2025	15/05/2025	Gruppo Protocollo	COMPETENZA
Tutela Ambientale ed Ecologia	15/05/2025		TERRITORIO E AMBIENTE	COMPETENZA
Tutela Ambientale ed Ecologia	15/05/2025	19/05/2025	TERRITORIO E AMBIENTE	COMPETENZA

Allegati

Q.tà	Tipo Allegato	Descrizione
	Allegato	Parere-AUA-AZIENDA-AGRICOLA-ARANZULLA-signed.pdf
	Allegato	RNZCRL92T26C351D-27032025-1735.SUAP.PDF.P7M
	Allegato	RNZCRL92T26C351D-27032025-1735.SUAP.XML
	Allegato	SUAPENTE.PDF
	Allegato	SUAPENTE.XML
	Copia Conforme	Copia Conforme



Melilli
Terrazza degli Iblei



COMUNE DI MELILLI

(Provincia di Siracusa)

Settore Territorio – Urbanistica – Ambiente – Espropri

C.F. n.81000590893 – P.IVA 00075820894

Pec: protocollo@pec.comune.melilli.sr.it

Cod. ISTAT 012 – Cod. catastale F107

Al Libero Consorzio Comunale di Siracusa
a mezzo SUAP

Il Responsabile del Settore

VISTA l'istanza acquisita al protocollo del portale SUAP REP_PROV_SR/SR-SUPRO 25338 del 31/03/2025, trasmessa dall'impresa AZIENDA AGRICOLA ARANZULLA (P.Iva 05040120874), con la quale si richiede nuova Autorizzazione Unica Ambientale (A.U.A) relativa allo scarico di acque reflue domestiche non recapitanti in rete fognaria pubblica (Fossa Imhoff) a servizio dei fabbricati adibiti ad alloggi connessi all'azienda agricola, ubicati a Melilli (SR) in contrada Porrazzito snc, distinto in catasto NCEU al foglio 1, particella 610;

VISTA la Pratica Edilizia n. 431/2022;

VISTA la SCIA con prot. SUAP n. 15061 del 08/05/2025;

VISTA la Planimetria generale con riportato lo schema impianto fossa biologica di tipo Imhoff allegata alla sopracitata istanza A.U.A.;

CONSIDERATO che dall'immobile sopra citato ha origine solo ed esclusivamente acque reflue assimilabili al tipo domestico;

VISTO il vigente P.R.G. approvato con Decreto Dir. n° 1050/DRU del 22/09/2003;

VISTO il D. Lgs. 152/06, parte III, allegato 5, tabella 4 riguardante i *“limiti di emissione per le acque reflue urbane ed industriali che recapitano sul suolo”*;

Si esprime **Parere FAVOREVOLE** al rilascio dell'AUA, per quanto di competenza, allo scarico di acque reflue domestiche non recapitanti in rete fognaria pubblica (Fossa Imhoff) a servizio dei fabbricati adibiti ad alloggi connessi all'azienda agricola, ubicati a Melilli (SR) in contrada Porrazzito snc, distinto in catasto NCEU al foglio 1, particella 610, alle seguenti condizioni:

- 1) che in caso di modifiche delle condizioni che hanno consentito il rilascio della stessa, la Ditta interessata dovrà richiedere nuova Autorizzazione;
- 2) che siano effettuate nell'impianto le operazioni periodiche di manutenzione tali da consentire il normale funzionamento di purificazione delle acque;
- 3) che venga evitata qualsiasi tipo di dispersione nell'ambiente di sostanze inquinanti o potenzialmente tali;
- 4) che è vietato immettere nell'impianto tipologia dei reflui diversi da quelli autorizzati.

Melilli, 14/05/2025

Il Responsabile del Settore

Arch. Giuseppe Pistritto

Signed by: PISTRITTO GIUSEPPE
Issuer: Namirial CA Firma Qualificata
Signing time: 14-05-2025 13:28 UTC +02

ALLEGATO B

Planimetrie scarico dei reflui

Il presente allegato, composto da n. 3 pagine compreso il presente frontespizio, è costituito dalle planimetrie dello scarico dei reflui facenti parte della documentazione tecnica acquisita con prot. gen. n. 10155 del 01/04/2025.



Registro Generale di Protocollo
N° 0010155 del 01/04/2025 08:10

Movimento: Arrivo

Data Sped Mail: 31/03/2025 15:46

Tipo Documento:

Classificazione: 11-21

Documento precedente: /

Oggetto: **TRASMISSIONE PRATICA N. RNZCRL92T26C351D-27032025-1735 - SUAP 5472 -
RNZCRL92T26C351D AZIENDA AGRICOLA ARANZULLA**

Mittenti

Denominazione	Comune di Residenza	PEC
S.U.A.P. DEL COMUNE DI MELILLI		SUAP.SR@CERTPEC.CAMCOM.IT

Smistamenti

In carico a	dal	Data ricev.	Trasmesso da	Smistamento per
TERRITORIO E AMBIENTE	01/04/2025	05/04/2025	Gruppo Protocollo	COMPETENZA
Tutela Ambientale ed Ecologia	09/04/2025	11/04/2025	TERRITORIO E AMBIENTE	COMPETENZA
Tutela Ambientale ed Ecologia	09/04/2025		TERRITORIO E AMBIENTE	COMPETENZA
TERRITORIO E AMBIENTE	05/04/2025	09/04/2025	TERRITORIO E AMBIENTE	COMPETENZA

Allegati

Q.tà	Tipo Allegato	Descrizione
	Allegato	RNZCRL92T26C351D-27032025-1735.001.JPG
	Allegato	RNZCRL92T26C351D-27032025-1735.001.MDA.PDF.P7M
	Allegato	RNZCRL92T26C351D-27032025-1735.001.MDA.XML
	Allegato	RNZCRL92T26C351D-27032025-1735.002.MDA.XML
	Allegato	RNZCRL92T26C351D-27032025-1735.002.PDF
	Allegato	RNZCRL92T26C351D-27032025-1735.003.PDF.P7M
	Allegato	RNZCRL92T26C351D-27032025-1735.004.PDF.P7M
	Allegato	RNZCRL92T26C351D-27032025-1735.005.PDF.P7M
	Allegato	RNZCRL92T26C351D-27032025-1735.006.PDF.P7M

OGGETTO: Autorizzazione allo scarico


COMMITTENTE: Azienda Agricola Aranzulla
Via Nuovalucello 3, 95126 Catania


PROGETTISTA: Arch. Mario Salvatore Nicolosi
Via Capitolo 1, 95030 Ragalna (CT)
3401429479
Pec. mariosalvatore.nicolosi@archiworldpec.it




TAV. 01
- Planimetria generale, schema impianto fossa biologica, tipo Imhoff. Scala 1:200

PARERI:

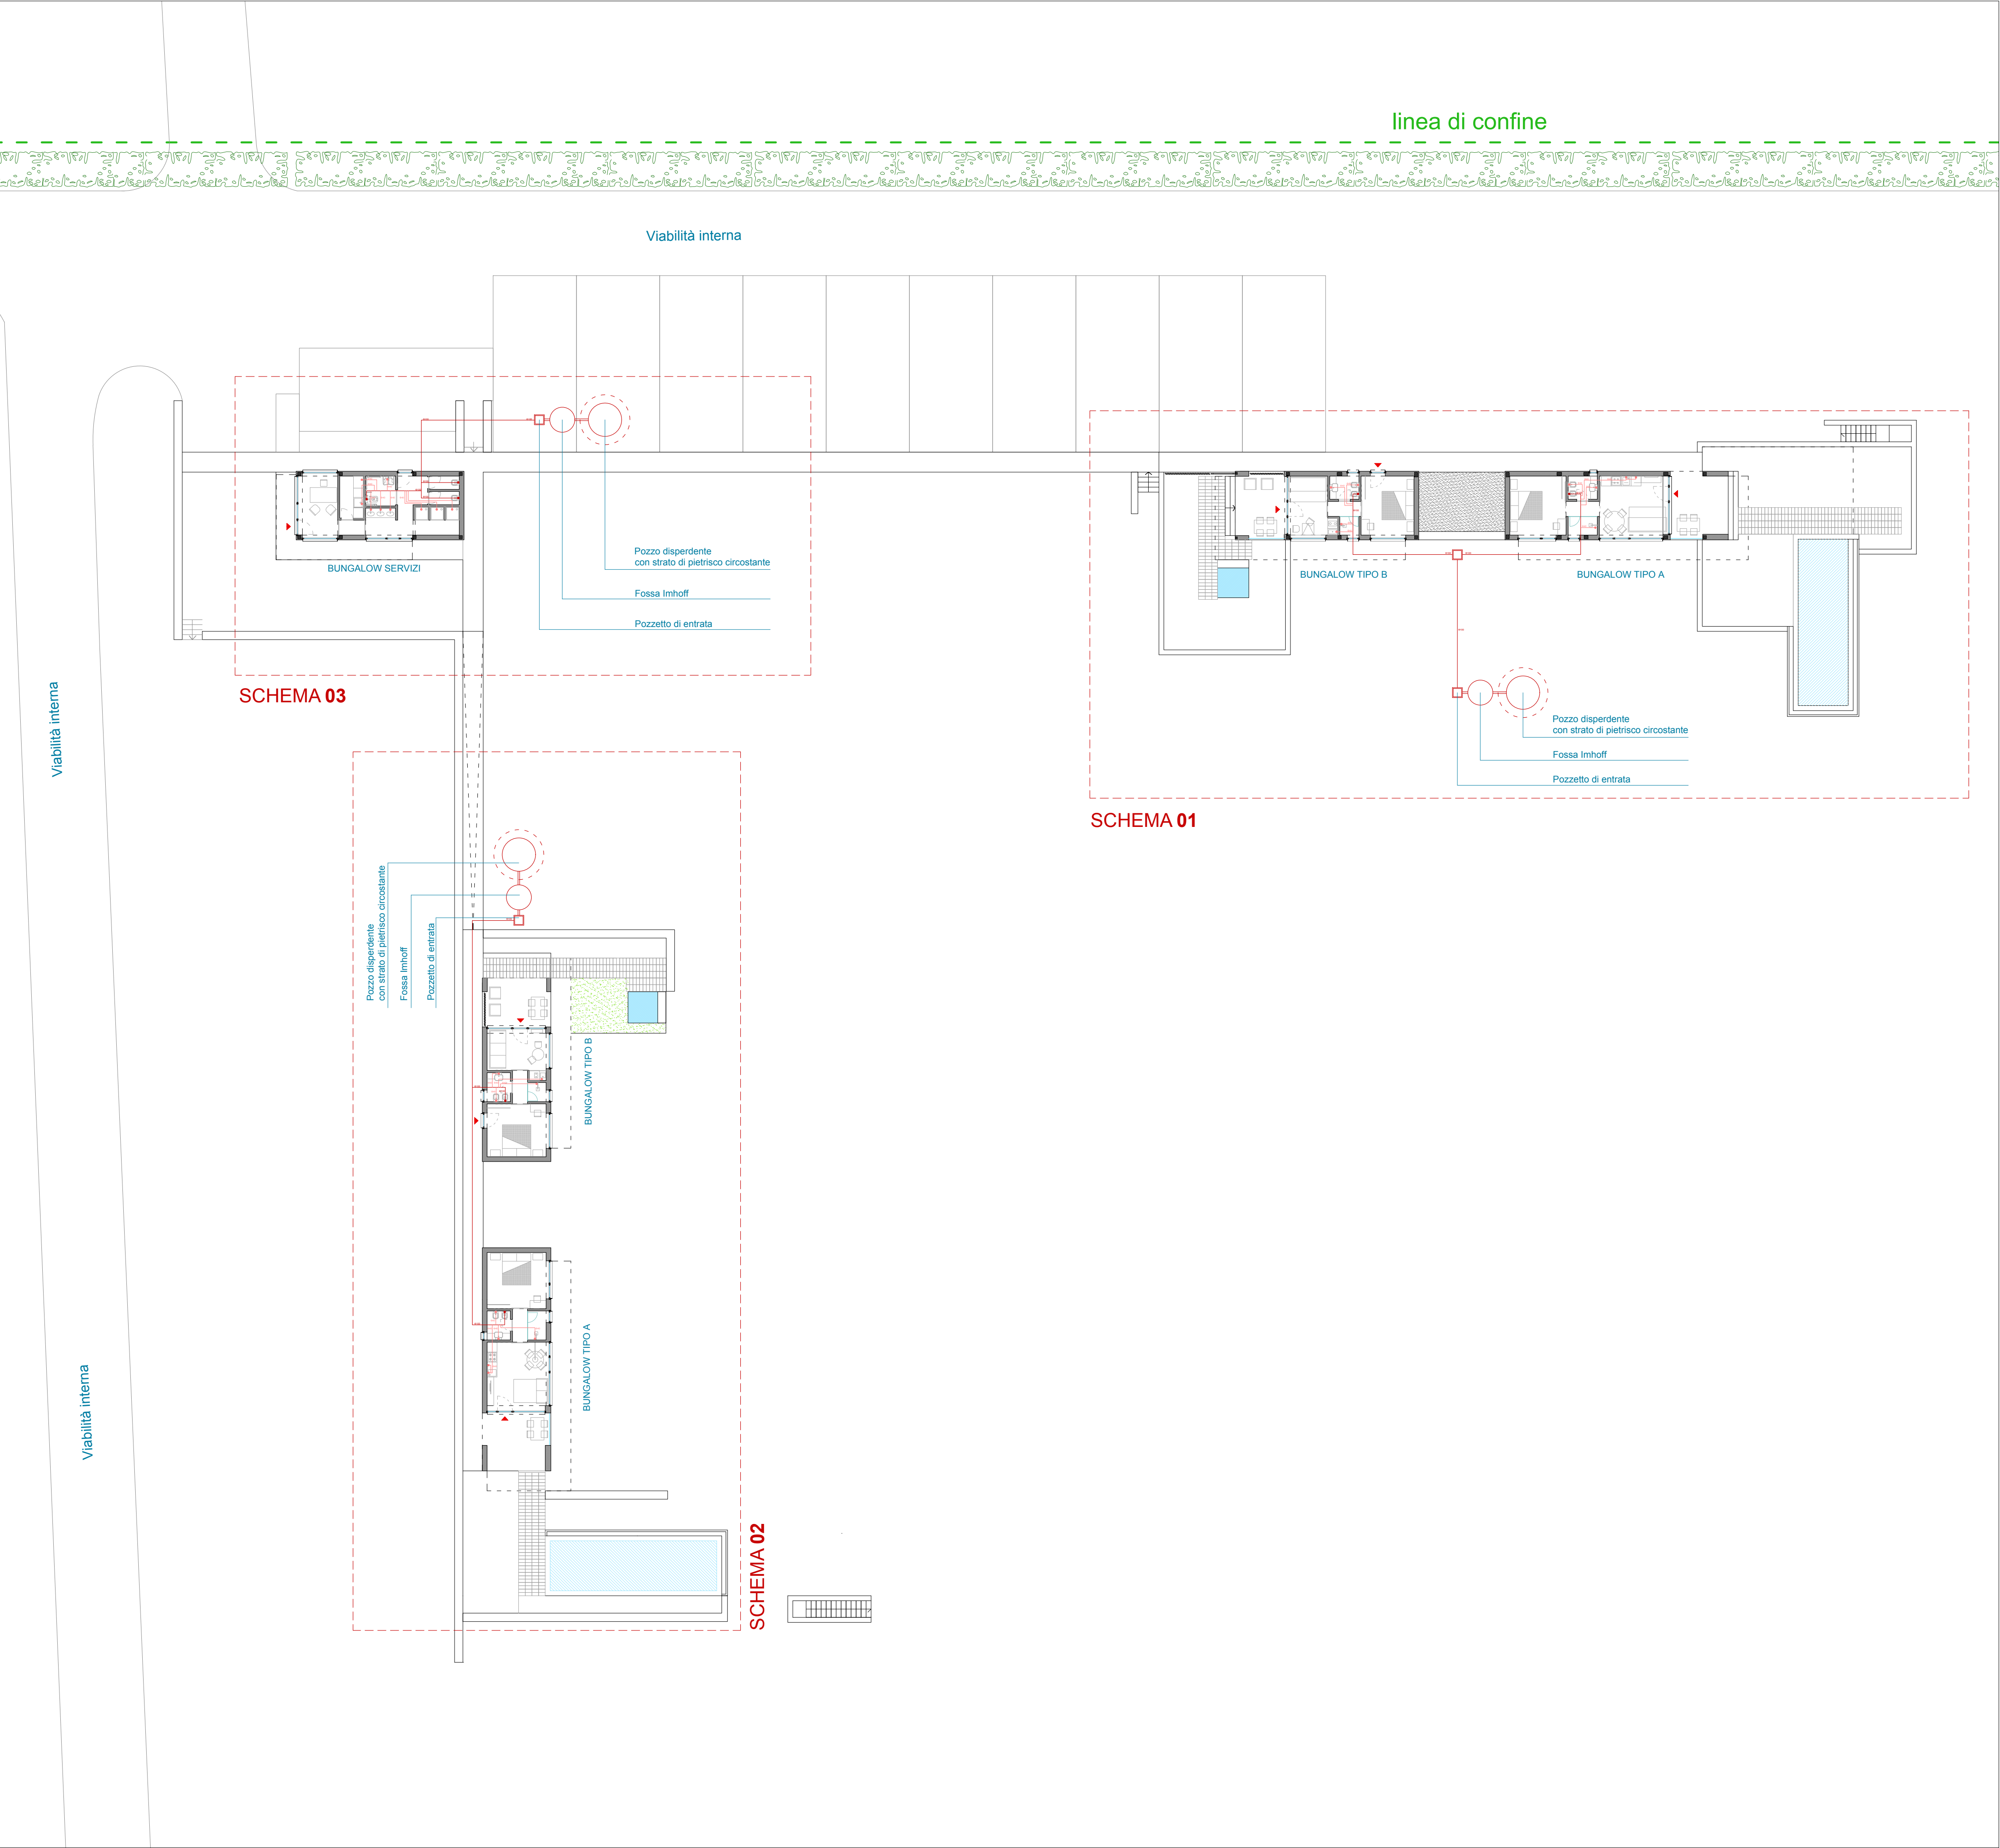


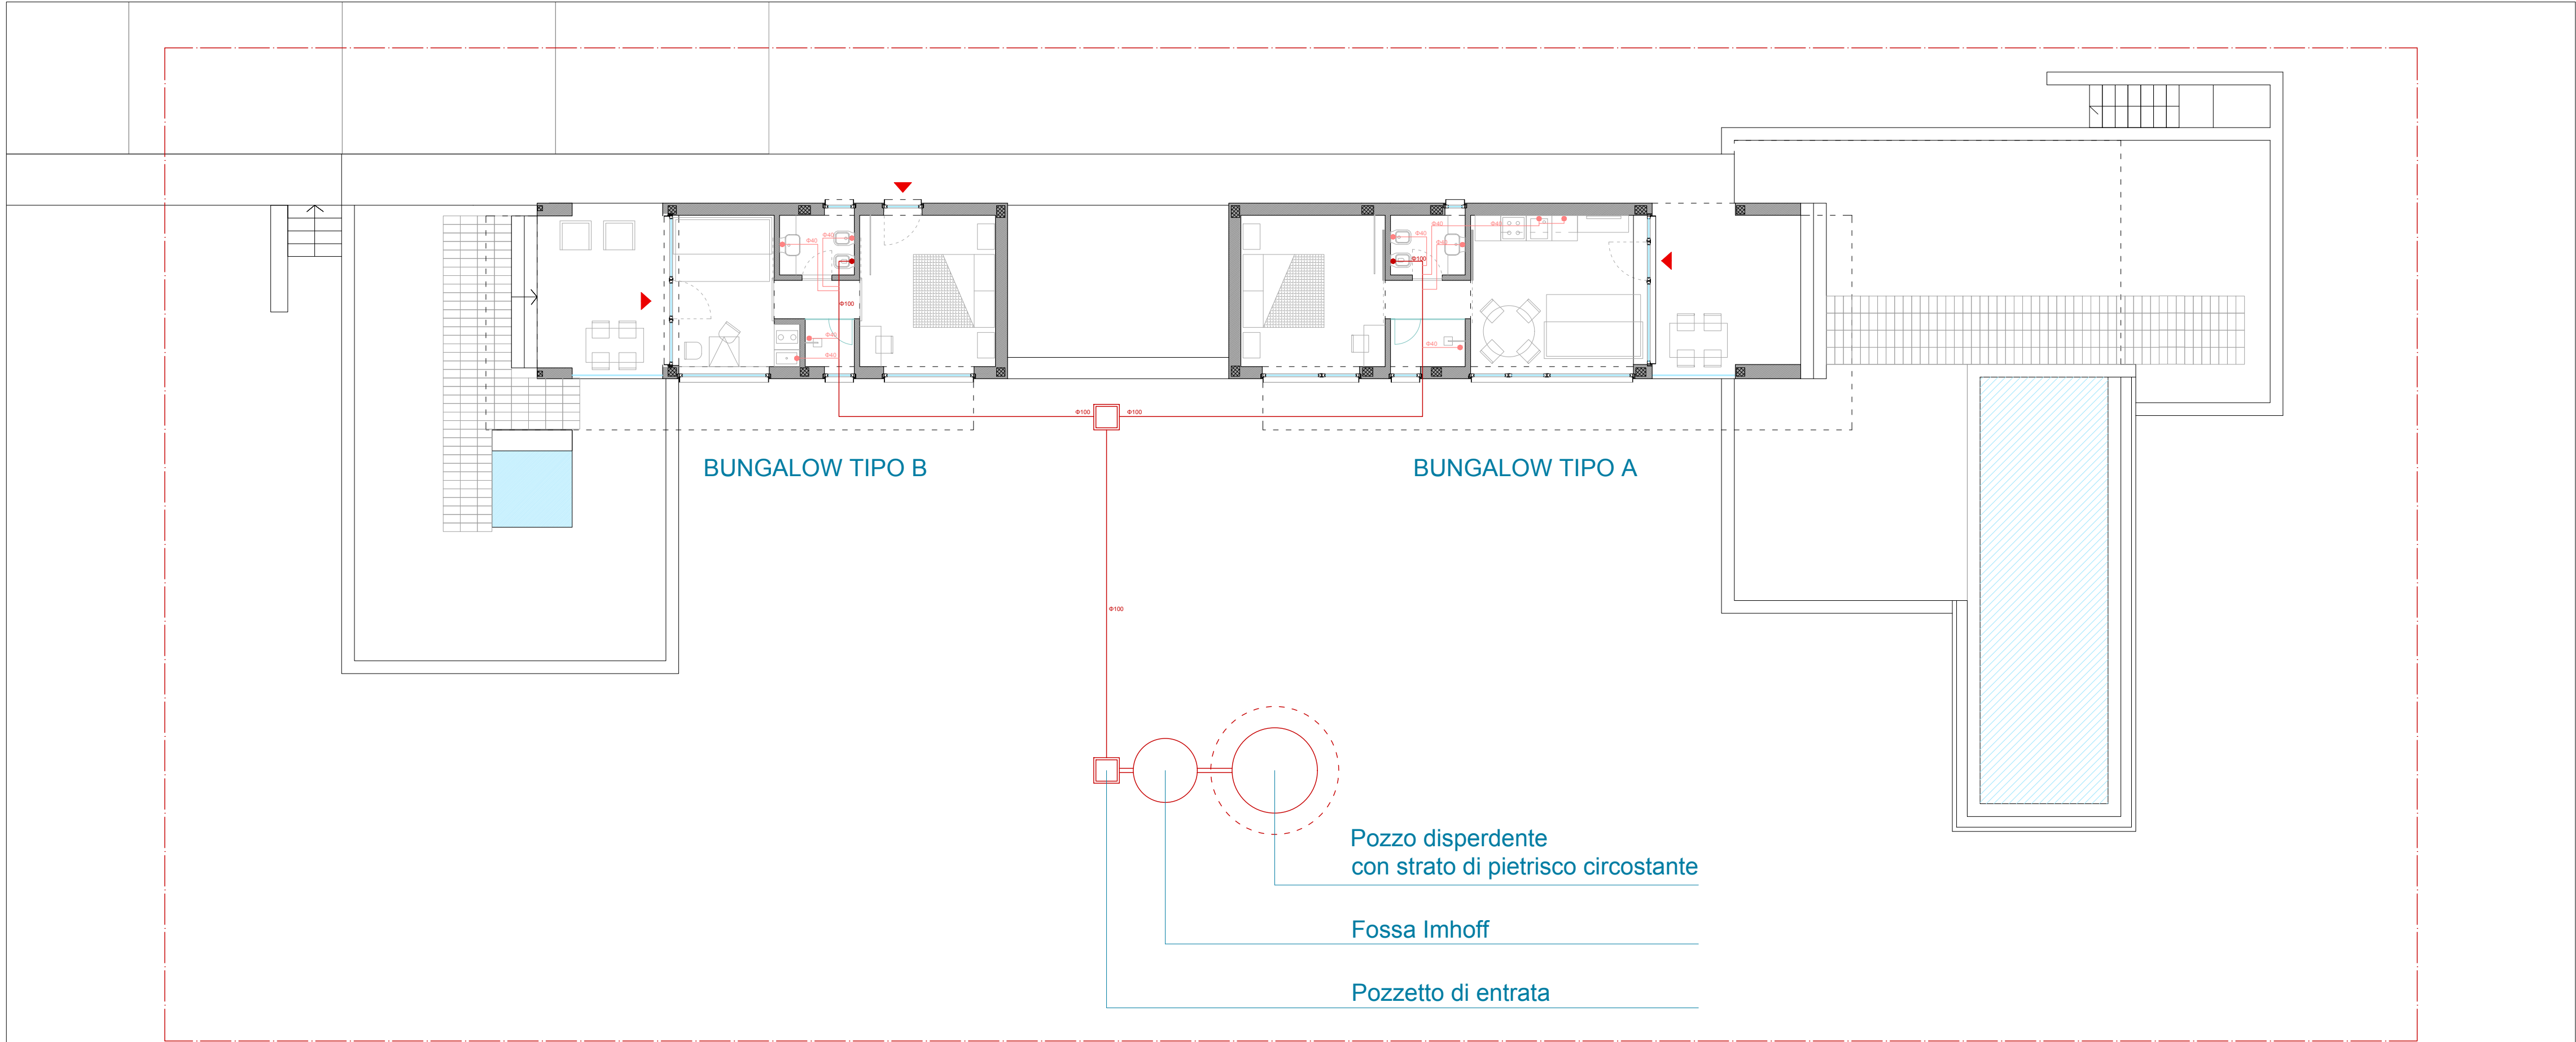

SCHEMA 01

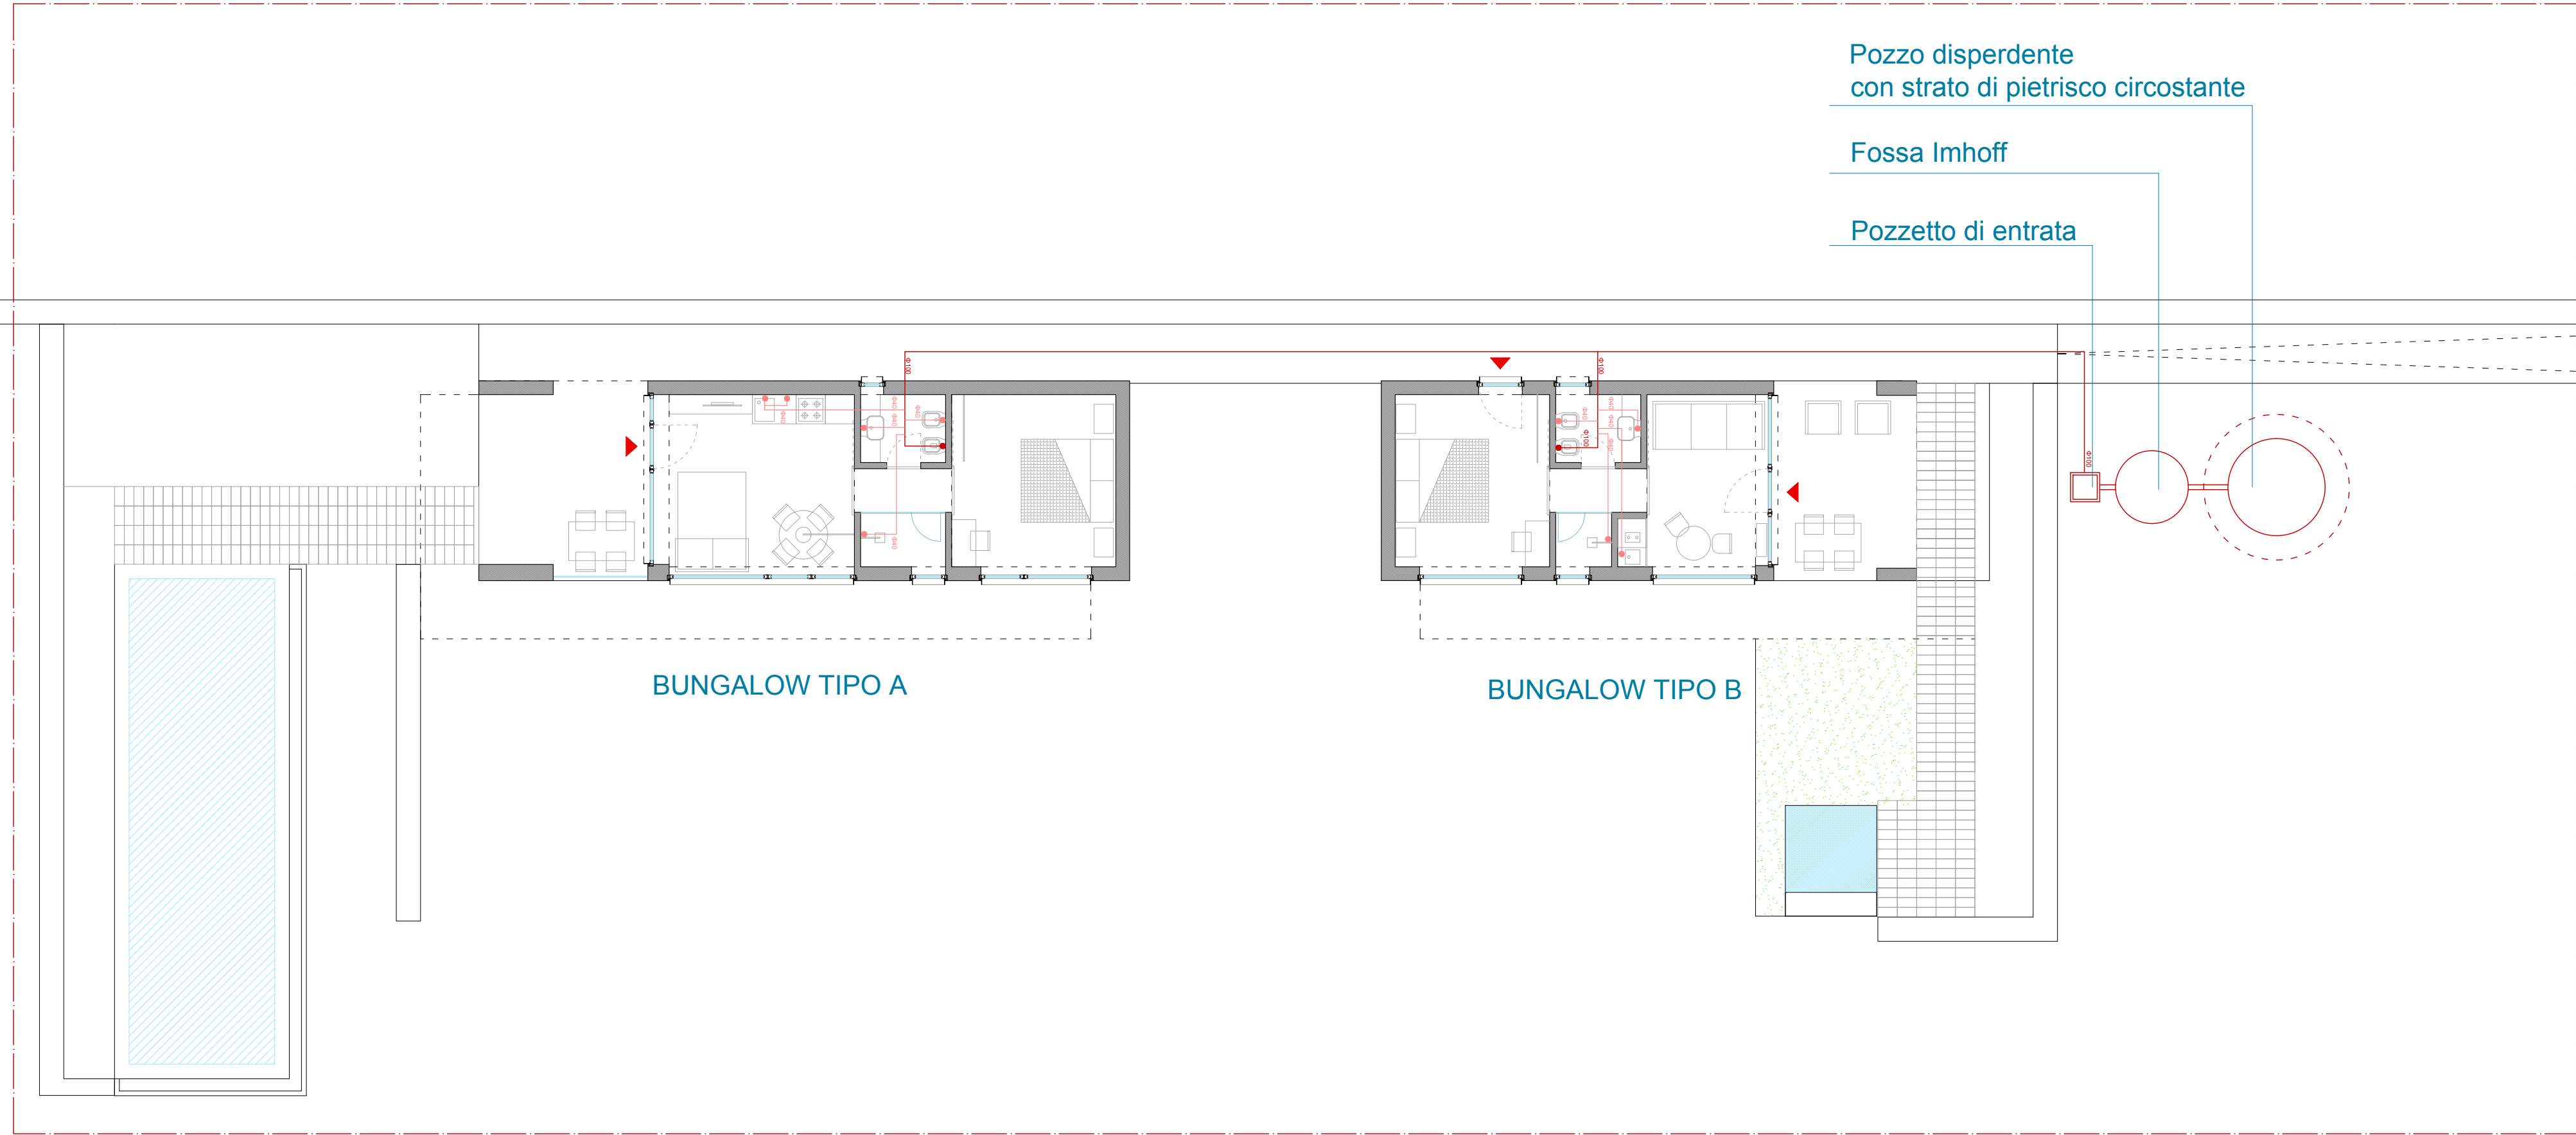

SCHEMA 02

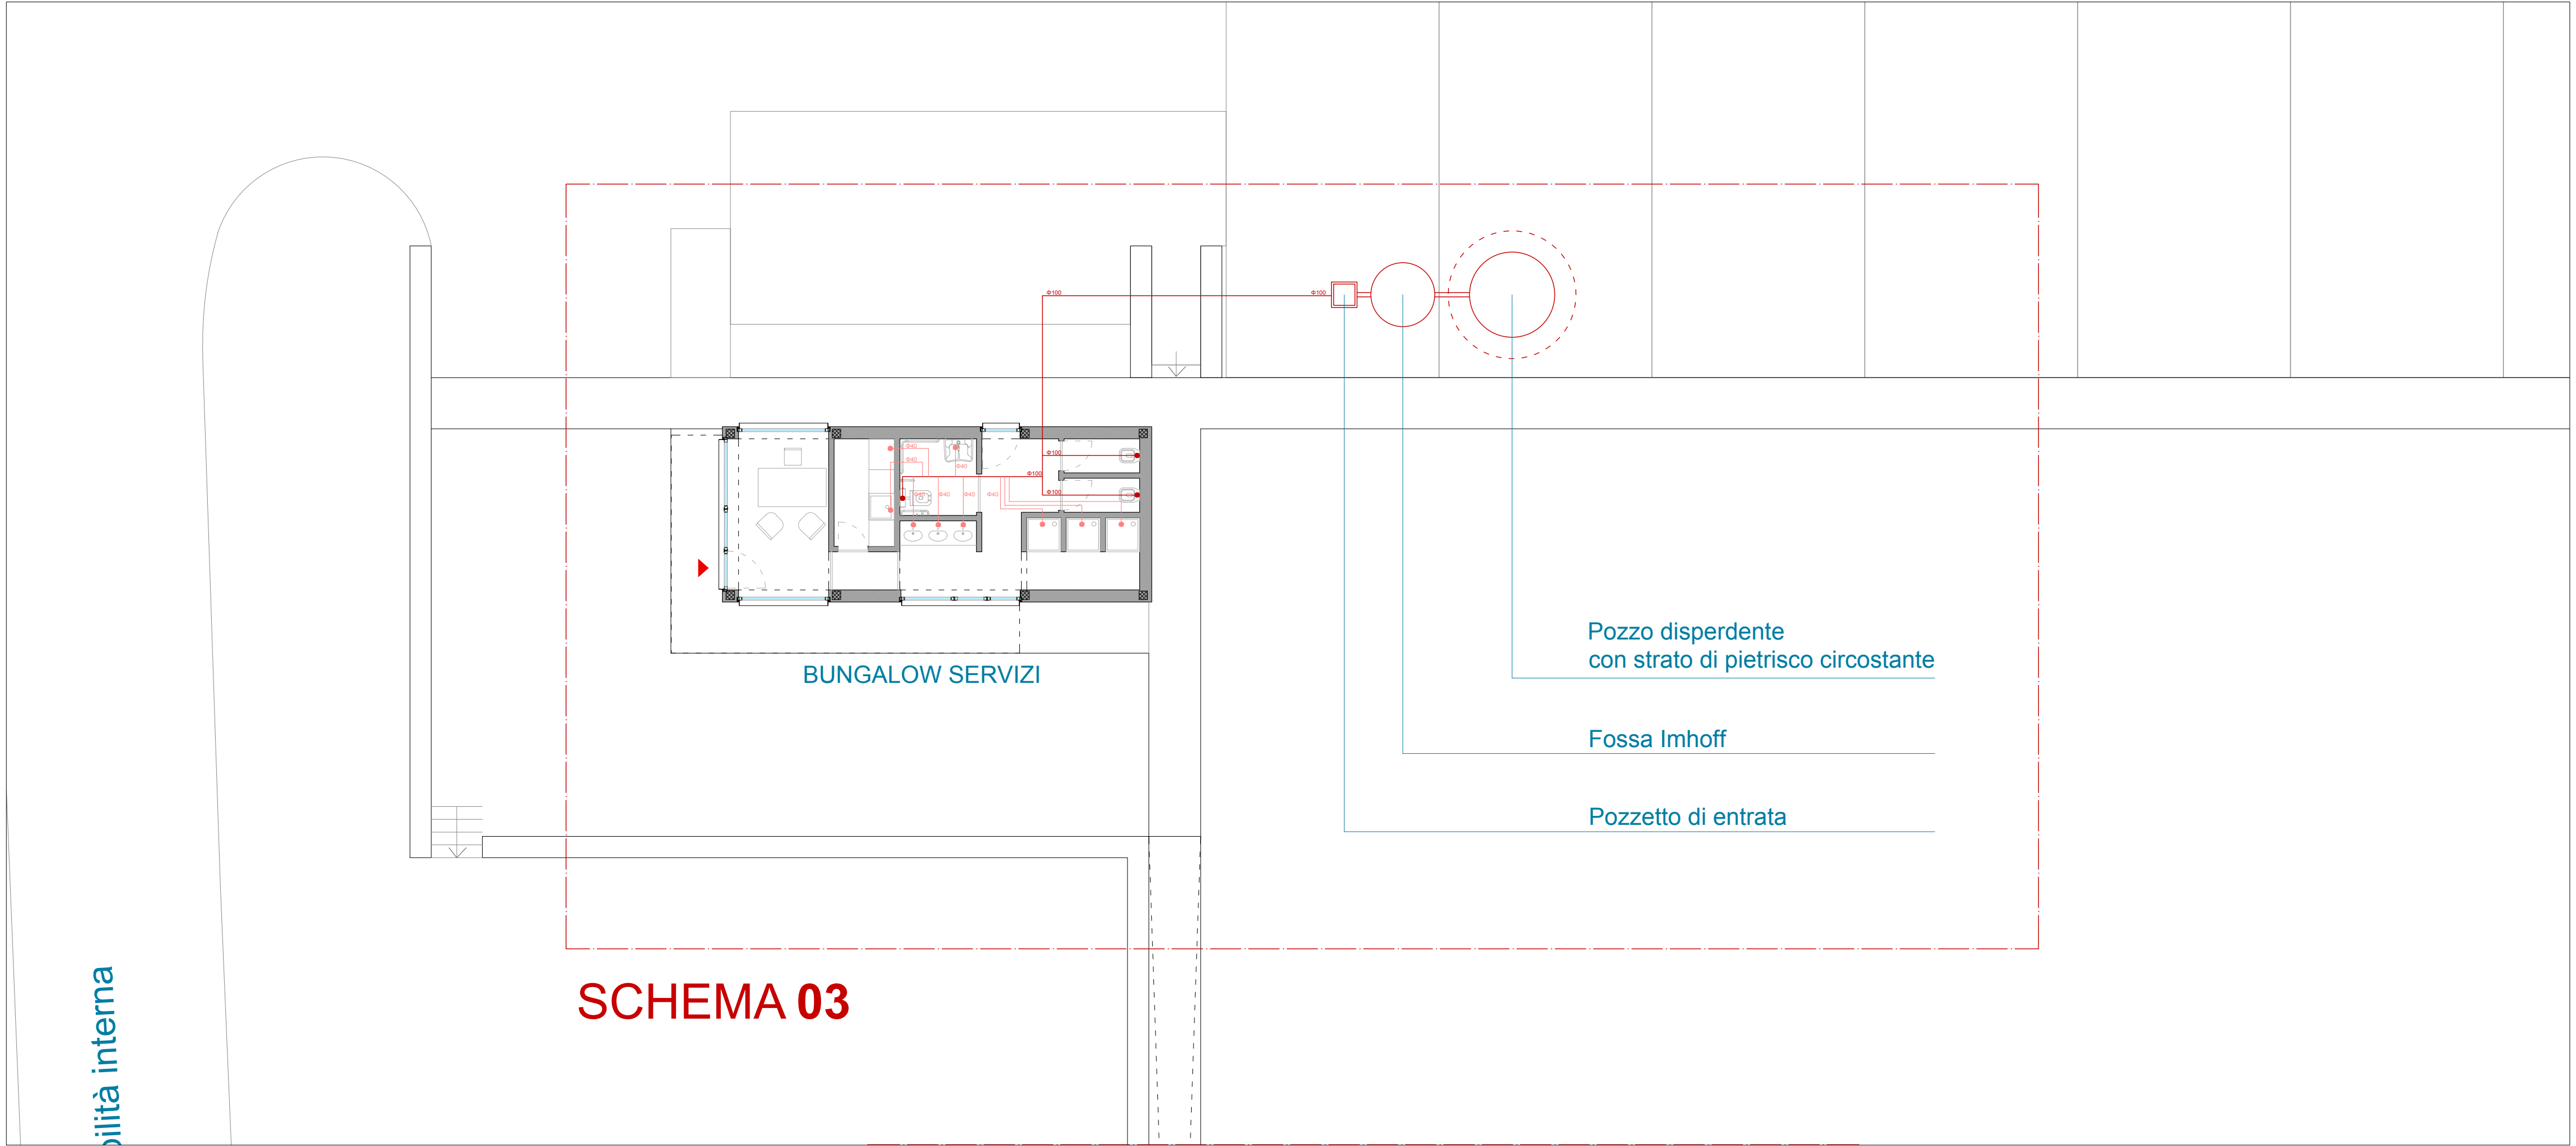



LIBERO CONSORZIO COMUNALE DI SIRACUSA

SETTORE RISORSE ECONOMICHE, FINANZIARIE E PATRIMONIALI

Determina N. 1439 del 05/06/2025

Tutela Ambientale ed Ecologia

Proposta n° 1811/2025

Oggetto: "AZIENDA AGRICOLA ARANZULLA" - SEDE LEGALE A CATANIA, VIA NUOVALUCELLO N. 3 - SITO DELL'ATTIVITÀ DI "ALLOGGI CONNESSI ALLE AZIENDE AGRICOLE" A MELILLI, C/DA PORRAZZITO S.N.C., CENSITA AL N.C.E.U. FGL 1, P.LLA N. 610 DEL COMUNE DI MELILLI - COORDINATE GEOGRAFICHE LAT. 37.26561 - LONG. 15.04341.
PRATICA SUAP N. RNZCRL92T26C351D-27032024-1735.
PROVVEDIMENTO ADOZIONE AUTORIZZAZIONE UNICA AMBIENTALE, D.P.R. 13/03/2023, N. 59.

- AUTORIZZAZIONE ALLO SCARICO DI ACQUE REFLUE DI CUI AL CAPO II, TITOLO IV, SEZIONE II, PARTE III, DEL D.LGS. N. 152/2006 E SS.MM.II. .

VISTO DI REGOLARITÀ CONTABILE

Sulla presente determinazione, ai sensi dell'articolo 147/bis, comma 1, del D. Lgs. n. 267/2000 e del relativo Regolamento sui controlli interni, comportando lo stesso riflessi diretti o indiretti sulla situazione economico finanziaria o sul patrimonio dell'Ente in ordine alla regolarità contabile del presente provvedimento, si esprime esito: **FAVOREVOLE**

ATTESTAZIONE DELLA COPERTURA FINANZIARIA DELLA SPESA

Si attesta, ai sensi dell'art. 153, comma 5 del D. Lgs. n. 267/2000, la copertura finanziaria della spesa in relazione alle disponibilità effettive esistenti negli stanziamenti di spesa e/o in relazione allo stato di realizzazione degli accertamenti di entrata vincolata, mediante l'assunzione dei seguenti impegni contabili, regolarmente registrati ai sensi dell'art. 191, comma 1, del D. Lgs. n. 267/2000:

Impegno	Data	Importo	Capitolo	FPV	Esercizio

Siracusa li, 05/06/2025

Sottoscritto dal Responsabile del III Settore
(CAPPUCCIO ANTONIO)
con firma digitale



LIBERO CONSORZIO COMUNALE DI SIRACUSA

Certificato di Pubblicazione

Atto N. 1439 del 05/06/2025

SETTORE I - AFFARI GENERALI E PARTECIPATE

Oggetto: "AZIENDA AGRICOLA ARANZULLA" - SEDE LEGALE A CATANIA, VIA NUOVALUCELLO N. 3 - SITO DELL'ATTIVITÀ DI "ALLOGGI CONNESSI ALLE AZIENDE AGRICOLE" A MELILLI, C/DA PORRAZZITO S.N.C., CENSITA AL N.C.E.U. FGL 1, P.LLA N. 610 DEL COMUNE DI MELILLI - COORDINATE GEOGRAFICHE LAT. 37.26561 - LONG. 15.04341.
PRATICA SUAP N. RNZCRL92T26C351D-27032024-1735.
PROVVEDIMENTO ADOZIONE AUTORIZZAZIONE UNICA AMBIENTALE, D.P.R. 13/03/2023, N. 59.
• AUTORIZZAZIONE ALLO SCARICO DI ACQUE REFLUE DI CUI AL CAPO II, TITOLO IV, SEZIONE II, PARTE III, DEL D.LGS. N. 152/2006 E SS.MM.II..

Il presente atto è pubblicato all'Albo on line del Libero Consorzio Comunale di Siracusa dal 05/06/2025 al 20/06/2025

Siracusa li, 05/06/2025

Sottoscritto
(MOTTA ELEONORA)
con firma digitale



LIBERO CONSORZIO COMUNALE DI SIRACUSA

SETTORE I - AFFARI GENERALI E PARTECIPATE

Attestazione di Pubblicazione

Determina N. 1439 del 05/06/2025

Oggetto: "AZIENDA AGRICOLA ARANZULLA" - SEDE LEGALE A CATANIA, VIA NUOVALUCELLO N. 3 - SITO DELL'ATTIVITÀ DI "ALLOGGI CONNESSI ALLE AZIENDE AGRICOLE" A MELILLI, C/DA PORRAZZITO S.N.C., CENSITA AL N.C.E.U. FGL 1, P.LLA N. 610 DEL COMUNE DI MELILLI - COORDINATE GEOGRAFICHE LAT. 37.26561 - LONG. 15.04341.

PRATICA SUAP N. RNZCRL92T26C351D-27032024-1735.

PROVVEDIMENTO ADOZIONE AUTORIZZAZIONE UNICA AMBIENTALE, D.P.R. 13/03/2023, N. 59.

• AUTORIZZAZIONE ALLO SCARICO DI ACQUE REFLUE DI CUI AL CAPO II, TITOLO IV, SEZIONE II, PARTE III, DEL D.LGS. N. 152/2006 E SS.MM.II..

Su conforme dichiarazione del messo notificatore, attesto che il presente atto è stato pubblicato all'Albo Pretorio per 15gg. Consecutivi, dal 05/06/2025 al 20/06/2025

Siracusa li, 23/06/2025

Sottoscritta
(MOTTA ELEONORA)
con firma digitale