



LIBERO CONSORZIO COMUNALE DI SIRACUSA

SETTORE: TERRITORIO E AMBIENTE
SERVIZIO: Tutela Ambientale ed Ecologia

DETERMINAZIONE

Proposta n. TUT_AMB 2595/2025

Determinazione. n. **2504** del **20/10/2025**

Oggetto: SOCIETÀ "ZOLFITAL SERVICE S.R.L." - SEDE LEGALE E SEDE DELL'IMPIANTO DI "STOCCAGGIO E SOLIDIFICAZIONE DELLO ZOLFO", IN STRADA COMUNALE PRIOLO-MARINA DI PRIOLO S.N.C., CENSITA AL N.C.E.U. AL FGL 60, P.LLE 336, 337, 338, 339, 340, DEL COMUNE DI PRIOLO GARGALLO.
MODIFICA SOSTANZIALE DEL PROVVEDIMENTO DI ADOZIONE AUTORIZZAZIONE UNICA AMBIENTALE, DCS N. 175 DEL 21/02/2018, RILASCIATA DAL SUAP DEL COMUNE DI PRIOLO GARGALLO CON PROVVEDIMENTO N. 6575 DEL 07/03/2018.
COORD. GEOG. LAT. 37°165271 - LONG. 15°198370.
PROVVEDIMENTO DI ADOZIONE AUTORIZZAZIONE UNICA AMBIENTALE AI SENSI DEL D.P.R. N. 59 DEL 13 MARZO 2013.
• AUTORIZZAZIONE ALLO SCARICO DI ACQUE REFLUE, CAPO II, TITOLO IV, SEZIONE II, PARTE III, D. LGS. 152/2006 E SS.MM.II.;
• AUTORIZZAZIONE ALLE EMISSIONI IN ATMOSFERA, AI SENSI DELL'ART. 269 DEL D.LGS. 152/06 E SS.MM.II.;
• COMUNICAZIONE DI IMPATTO ACUSTICO AI SENSI DELLA LEGGE N. 447/95.
PRATICA SUAP N. 01559880891-13102022-1145.

IL RESPONSABILE DEL SERVIZIO

Visto il D.P.R. n. 59 del 13 marzo 2013 *"Regolamento recante la disciplina dell'autorizzazione unica ambientale e la semplificazione di adempimenti amministrativi in materia ambientale gravanti sulle piccole e medie imprese e sugli impianti non soggetti ad autorizzazione integrata ambientale, a norma dell'art. 23 del decreto legge 9 febbraio 2012, n. 5, convertito dalla legge 4 aprile 2012, n. 35"*;

Visto l'art. 2, comma 1, lettera b) del D.P.R. 13 marzo 2013, n. 59 che individua nella Provincia l'autorità competente ai fini del rilascio, rinnovo e aggiornamento dell'Autorizzazione Unica Ambientale (di seguito denominata A.U.A.);

Vista la *"Circolare recante chiarimenti interpretativi relativi alla disciplina dell'autorizzazione unica ambientale nella fase di prima applicazione del decreto del Presidente della Repubblica 13 marzo 2013, n. 59"* del Ministero dell'Ambiente e della Tutela del Territorio e del Mare, prot. n. 49801/GAB del 07/11/2013;

Vista la nota della Regione Siciliana, Assessorato del Territorio e dell'Ambiente, Dipartimento dell'Ambiente, Servizio 2 *"Tutela dell'Inquinamento Atmosferico"* n. 16938 del 10/04/2014, con oggetto *"Autorizzazione Unica Ambientale (A.U.A.). Chiarimenti a seguito dell'emanazione della legge regionale 24 marzo 2014, n. 8. Istituzione dei Liberi Consorzi Comunali e delle Città Metropolitane"*;

Visto il D.Lgs. 3 aprile 2006, n. 152 *"Norme in materia ambientale"* e ss.mm.ii., Parte III *"Norme in materia di difesa del suolo e lotta alla desertificazione, di tutela delle acque dall'inquinamento e di gestione delle risorse idriche"* e Parte V *"Norme in materia di tutela dell'aria e di riduzione delle emissioni in atmosfera"*;

Visto il D.P.C.M. del 01/03/1991 *"Limiti massimi di esposizione al rumore negli ambienti abitativi e nell'ambiente esterno"*;

Vista la Legge n. 447 del 26/10/1995, *"Legge quadro sull'inquinamento acustico"*;

Visto il D.P.C.M. del 14/11/1997, *"Determinazione dei valori limite delle sorgenti sonore"*;

Visto il D.M. del 25/08/2000, *"Aggiornamento dei metodi di campionamento, analisi e valutazione degli inquinanti ai sensi del D.P.R. 203/88"*;

Visto il D.P.R. n. 227 del 19/10/2011, *"Regolamento per la semplificazione di adempimenti amministrativi in materia ambientale gravanti sulle imprese, a norma dell'articolo 49, comma 4-quater, del decreto-legge 31 maggio 2010, n. 78, convertito, con modificazioni, dalla legge 30 luglio 2010, n. 122"* in materia di inquinamento acustico;

Visto il D.Lgs. n. 42 del 17/02/2017, *"Disposizioni in materia di armonizzazione della normativa nazionale in materia di inquinamento acustico, a norma dell'articolo 19, comma 2, lettere a), b), c), d), e), f) e h) della legge 30 ottobre 2014, n. 161"*;

Vista la L.R. n. 27 DEL 15/05/1986, *"Disciplina degli scarichi delle pubbliche fognature e degli scarichi degli insediamenti civili che non recapitano nelle pubbliche fognature e modifiche alla legge regionale 18 giugno 1977, n. 39 e successive modificazioni ed integrazioni"*;

Vista la Circolare n. 19906 del 04/04/2002, *"Direttive in merito all'applicazione del decreto legislativo n. 152/99 e successive modifiche ed integrazioni ai regolamenti comunali di fognatura ed ai P.A.R.F. nella Regione siciliana"*, dell'Assessorato Regionale del Territorio e dell'Ambiente;

Vista la nota della Regione Siciliana, Assessorato del Territorio e dell'Ambiente, Dipartimento

dell'Ambiente, Servizio 7 *"Pareri Ambientali"*, prot. n. 36570 del 04/08/2014, con oggetto *"Chiari-menti in ordine al parere endoprocedimentale previsto dall'art. 40 della L.R. 27/86 nelle Autorizza-zioni allo scarico dei reflui il cui Soggetto istituzionale competente è il Comune"*;

Visto il Decreto dell'Assessorato Regionale Territorio ed Ambiente n. 175/GAB del 9/08/2007 relativo alle *"Nuove procedure in materia di autorizzazioni alle emissioni in atmosfera"*;

Visto il Decreto dell'Assessorato Regionale del Territorio ed Ambiente n. 176/GAB del 9/08/2007 concernente misure per il contenimento dell'inquinamento atmosferico nel territorio regionale;

Visto il Decreto dell'Assessorato Regionale del Territorio ed Ambiente n. 19/GAB del 11/03/2010 che sostituisce l'art. 2 del D.A. n. 176/GAB del 9/08/2007;

Visto il Decreto dell'Assessorato Regionale del Territorio ed Ambiente del 16/12/2015 relativo alle direttive sui contenuti delle autorizzazioni rilasciate ai sensi della parte V del D.Lgs. 152/06 e ss.mm.ii., in relazione alle competenze che si intestano al Sindaco ed all'autorità sanitaria in riferi-mento alle esigenze di tutela della salute pubblica discendenti dagli artt. 216 e 217 del testo unico delle leggi sanitarie approvato con Regio Decreto 27 luglio 1934, n. 1265 e ss.mm.ii.;

Viste le altre Norme e Circolari che regolano lo scarico delle acque reflue nei corpi recettori, le emissioni di effluenti gassosi in atmosfera e l'impatto acustico;

Preso atto che la Società *"ZOLFITAL SERVICE S.R.L."* (di seguito denominato Gestore), ai sensi del D.P.R. 13 marzo 2013 n. 59, ha presentato al SUAP del Comune di Priolo Gargallo istanza di mo-difica sostanziale del provvedimento di adozione AUA, D.D. n.175 del 21/02/2018, per:

- ✓ autorizzazione allo scarico di acque reflue di cui al capo II, del Titolo IV, della sezione II, della Parte III, del D. Lgs. 152/06 e ss.mm.ii.;
- ✓ autorizzazione alle emissioni in atmosfera ai sensi dell'art. 269 D.Lgs. n. 152/2006 e ss.mm.ii.;
- ✓ comunicazione relativa all'impatto acustico di cui all'art. 8, co. 4, L. n. 447/1995;

relativa all'impianto di *"STOCCAGGIO E SOLIDIFICAZIONE DELLO ZOLFO"* sito a Priolo Gargallo, Strada Comu-nale Priolo-Marina di Priolo s.n.c., identificato al N.C.E.U. al fgl 60, p.lle 336, 337, 338, 339, 340, del comune di Priolo Gargallo (istanza pervenuta a questo Ente a mezzo PEC acquisita con prot. gen. n. 49747 del 30/11/2022 e n. 49748 del 30/11/2022, integrata con documentazione acquisita con prot. gen. n. 31425 del 12/07/2023, 31818 del 04/11/2024, 32003 del 05/11/2024, 33831 e 33844 del 22/11/2024, 8930 e 8931 del 19/03/2025, 20504, 20506 e 20507 del 18/07/2025);

Vista la nota prot. n. 927/Sett.X del 20/09/2024, trasmessa a mezzo PEC con prot. gen. n. 27953 del 20/09/2024, con la quale questo X Settore del Libero Consorzio Comunale di Siracusa convo-cava la Conferenza dei Servizi in forma semplificata e in modalità sincrona, ai sensi dell'art. 19 del-la L.R. n. 7/2019 e ss.mm.ii., chiedendo agli Enti convocati i pareri endoprocedimentali di compe-tenza;

Visto il verbale di C.d.S. prot. n. 973/Sett.X del 01/10/2024 trasmesso agli Enti competenti con prot. gen. n. 29031 del 02/10/2024;

Vista la documentazione tecnica ed amministrativa presentata a corredo dell'istanza, nonché la documentazione integrativa prodotta dalla Società *"ZOLFITAL SERVICE S.R.L."*, sita in Priolo Gargallo Strada Comunale Priolo-Marina di Priolo s.n.c., per il tramite del SUAP competente, ai sensi dell'art. 2, co. 1, lett. e) del D.P.R. n. 59/2013;

Visto il PARERE FAVOREVOLE CON CONDIZIONI rilasciato dal Comune di Priolo Gargallo - Settore XI Area Tecnica Ambiente Ecologia - acquisito con prot. gen. n. 28873 del 01/10/2024, relativo allo scarico delle acque reflue nella fognatura consortile, alle emissioni in atmosfera e all'impatto acustico di

cui alla Legge n. 447/1995;

Visto il PARERE FAVOREVOLE espresso da I.A.S. Industria Acqua Siracusana SpA, prot. n. 2448 del 04/11/2024 acquisito per il tramite del SUAP con prot. gen. n. 27810 del 15/10/2025, a recapitare lo scarico dei reflui prodotti dall'impianto della Società "ZOLFITAL SERVICE S.R.L." nel collettore di adduzione dell'impianto consortile IAS;

Visto il PARERE FAVOREVOLE rilasciato dal Sindaco del Comune di Priolo Gargallo, acquisito con prot. gen. n. 28922 del 01/10/2024, relativo agli aspetti igienico-sanitari (D.A. ARTA 16/12/2015 – "*industrie insalubri*", competenze di cui agli artt. 215 e 216 del R.D. 1265/1934) relativo alle emissioni in atmosfera;

Visto il PARERE FAVOREVOLE CON PRESCRIZIONI espresso dall'Assessorato Regionale Territorio e Ambiente – Dip. Regionale Ambiente Servizio 1, prot. n. 5737 del 31/01/2025, acquisito con prot. gen. 2846 del 31/01/2025 come modificato con prot. 24651 del 16/04/2025, acquisito con prot. gen. 11939 del 16/04/2025, relativo alle emissioni in atmosfera ex art. 269, co. 8, D.Lgs. 152/2006 e ss.mm.ii.;

Dato atto che il SUAP territorialmente competente, quale organismo deputato al rilascio dell'AUA, quale atto autorizzativo finale, provvede, **ove dovuto**, a dar seguito agli adempimenti discendenti dalla L.R. n. 24 del 24/08/1993 e s.m.i., come chiarito dalla Circolare n. 3, prot. n. 19291 del 30/12/2003, dell'Assessorato Regionale del Bilancio e delle Finanze, Dipartimento Regionale Finanze e Credito, applicando la tassa sulle concessioni governative regionali di cui al D.Lgs. n. 230 del 22/06/1991 e ss.mm.ii. e del D. Lgs. 05/11/2024, n. 174, titolo VIII ed agli adempimenti connessi;

Vista la documentazione agli atti d'Ufficio;

Vista la L. 241/1990 e ss.mm.ii.;

Visto l'art. 51 L. 142/90 e ss.mm.ii.;

Visto il D. Lgs. 267/2000 e ss.mm.ii.;

Viste le LL.RR. 48/91 e 30/2000 che disciplinano l'O.R.E.L.;

Visto l'art. 6 della L.R. 30/04/1991 n.10;

Visto lo Statuto dell'Ente;

Visto il Regolamento degli Uffici e dei Servizi;

Ravvisata la propria competenza;

PROPONE

per quanto in premessa, che si intende qui integralmente riportato:

1. di **adottare**, ai sensi del D.P.R. n. 59 del 13 marzo 2013, il provvedimento di modifica dell'AUA n. 175 del 21/02/2018, richiesto dalla Società "ZOLFITAL SERVICE S.R.L." - sede legale e sede dell'impianto di "STOCCAGGIO E SOLIDIFICAZIONE DELLO ZOLFO" IN Strada Comunale Priolo-Marina di Priolo s.n.c., censita al N.C.E.U. al fgl 60, p.lle 336, 337, 338, 339, 340, del comune di Priolo Gargallo, relativamente ai seguenti titoli abilitativi:

- scarico di acque reflue, di cui al Capo II, del Titolo IV, della Sezione II, della Parte III, del D. Lgs. 152/06 e ss.mm.ii.;
- autorizzazione alle emissioni in atmosfera, di cui all'art. 269 del D.Lgs. n. 152/2006 e ss.mm.ii.;
- comunicazione relativa all'impatto acustico, di cui all'art. 8, co. 4, L. n. 447/1995;

2. di **dare atto** che il Gestore deve svolgere l'attività come segue:

2.1 nel rispetto del PARERE FAVOREVOLE CON CONDIZIONI, rilasciato dal Comune di Priolo Gargallo - Settore XI Area Tecnica Ambiente Ecologia - acquisito con prot. gen. n. 28873 del

01/10/2024, relativo allo scarico delle acque reflue nella fognatura consortile, alle emissioni in atmosfera ed all'impatto acustico di cui alla Legge n. 447/1995 (**ALL. A**) che fa parte integrante e sostanziale del presente provvedimento;

2.2. nel rispetto del **PARERE FAVOREVOLE** rilasciato dal Sindaco del Comune di Priolo Gargallo, acquisito con prot. gen. n. 28922 del 01/10/202, relativo agli aspetti igienico-sanitari (D.A. ARTA 16/12/2015 – "*industrie insalubri*", competenze di cui agli artt. 215 e 216 del R.D. 1265/1934) relativi alle emissioni in atmosfera (**All. B**) che fa parte integrante e sostanziale del presente provvedimento;

2.3 nel rispetto del **PARERE FAVOREVOLE** espresso dall'Assessorato Regionale Territorio e Ambiente - Dip. Regionale Ambiente- Servizio 1, prot. n. 5737 del 31/01/2025, acquisito con prot. gen. 2846 del 31/01/2025, come modificato con prot. n. 24651 del 16/04/2025 acquisito da questo Ente con prot. gen. n.11939 del 16/04/2025, relativo alle emissioni in atmosfera, ex art. 269, comma 8, D. Lgs. 152/2006 e ss.mm.ii. (**ALL. C**), che costituisce parte integrante e sostanziale del presente provvedimento;

2.4 relativamente all'impatto acustico si prescrive una nuova misurazione acustica del sito in questione durante l'attività in oggetto a pieno regime, **entro 30 gg** dal rilascio dell'AUA da parte del SUAP di Priolo Gargallo o comunque dall'inizio delle lavorazioni previste, per la verifica del rispetto dei limiti normativi, da trasmettere, per il tramite del SUAP, all'Ufficio competente del Comune di Priolo Gargallo, al X Settore del Libero Consorzio Comunale di Siracusa, all'ARPA Sicilia e all'ASP competente, per le eventuali valutazioni e seguito di competenza;

3. di prendere atto della planimetria della rete di scarico dei reflui facente parte della documentazione tecnica acquisita con prot. gen. n. prot. gen. n. 22638 del 18/08/2025 (**All. D**);

4. **di dare atto** che il Gestore, altresì, deve:

4.1 assicurare il rispetto delle norme in materia di sanità, igiene e di sicurezza dei lavoratori, comprese quelle in materia di protezione degli stessi contro i rischi derivanti da esposizioni ad agenti chimici e fisici durante il lavoro, nonché le norme antincendio;

4.2 comunicare preventivamente a questa Autorità competente, ai sensi dell'art. 6 del D.P.R. n. 59/2013, eventuali modifiche non sostanziali delle attività o degli impianti di stabilimento;

4.3 presentare preventivamente una nuova istanza di AUA in caso di modifiche sostanziali della presente Autorizzazione;

4.4 ai fini del rinnovo della presente autorizzazione, presentare un'istanza a questa Autorità competente, tramite il SUAP, **almeno sei mesi prima** della scadenza, così come previsto dall'art. 5 del D.P.R. n. 59/2013;

4.5 comunicare a questa Autorità competente, tramite il SUAP, ogni variazione della titolarità dell'AUA;

5. **di dare atto** che questa Autorità competente:

5.1 può imporre il rinnovo dell'autorizzazione o la revisione delle prescrizioni prima della scadenza qualora intervengano disposizioni legislative comunitarie, statali o regionali che lo esigano o sia impedito o pregiudicato il conseguimento degli obiettivi di qualità ambientale stabiliti dagli strumenti di pianificazione e programmazione di settore;

5.2 accertata la mancata osservanza delle prescrizioni, può determinare con atto motivato la diffida, sospensione o revoca del presente provvedimento in relazione alla specifica normativa di settore, oltre all'applicazione di eventuali sanzioni previste dalle norme vigenti in materia;

6. **di trasmettere** la presente determinazione, in modalità telematica, al SUAP del Comune di

Priolo Gargallo che provvederà con proprio atto al rilascio dell'AUA al Gestore, notificando lo stesso al Gestore, al Settore competente del Comune di Priolo Gargallo, al X Settore del Libero Consorzio Comunale di Siracusa, all'ARPA Sicilia e all'ASP per il seguito di competenza;

7. **di pubblicare** il presente atto all'Albo Pretorio del Libero Consorzio Comunale di Siracusa.
8. **di dichiarare:**
 - 8.1 **che sono fatti salvi i diritti di terzi, eventuali autorizzazioni, concessioni, pareri, nulla osta e quant'altro necessario per l'esercizio dell'attività in oggetto, anche di competenza di altri Enti o Organi**, e le altre disposizioni di pertinenza non espressamente indicate nel presente provvedimento e previste dalle vigenti normative in materia, così come specifici e motivati interventi più restrittivi od integrativi in campo ambientale che dovessero intervenire;
 - 8.2 che la presente Autorizzazione Unica Ambientale ha validità di **quindici anni** dalla data di rilascio da parte del SUAP territorialmente competente.
9. **di dare atto che** il SUAP territorialmente competente, ove dovuto, provvede a:
 - dare seguito agli adempimenti discendenti dalla L.R. n. 24 del 24/08/1993, come chiarito dalla Circolare n. 3, prot. n. 19291 del 30/12/2003, dell'Assessorato Regionale del Bilancio e delle Finanze, Dipartimento Regionale Finanze e Credito, applicando la tassa sulle concessioni governative regionali di cui al D.Lgs. n. 230 del 22/06/1991 e del titolo VIII (concessioni governative) del D.Lgs. 05/11/2024, n. 174;
 - prima del rilascio dell'Autorizzazione Unica Ambientale, verificare, ai sensi dell'art. 6, co. 5, della L.R. n. 24/1993, l'avvenuto versamento della tassa di concessione governativa regionale prima del rilascio dell'AUA relativa al procedimento in oggetto, avvertendo che, ai sensi dell'art. 89 del D.Lgs. 05/11/2024, n. 174, *"gli atti per i quali sono dovute le tasse non sono efficaci sino a quando queste non siano pagate"*;
 - verificare l'avvenuto versamento annuale della tassa di concessione governativa regionale, a decorrere dalla data di emanazione dell'atto autorizzativo finale.

Si dà atto che la presente determinazione non comporta previsione di spesa.

Si attesta che, ai sensi ed agli effetti dell'art. 7 della L.R. 21/05/2019 n. 7, nella formazione della proposta di determinazione di cui sopra sono state valutate le condizioni di ammissibilità, i requisiti di legittimità ed i presupposti ritenuti rilevanti per l'assunzione del provvedimento ed è stata eseguita la procedura prescritta dalla normativa di legge e regolamentare vigente in materia.

La sottoscritta **dichiara**, ai sensi della L. 190/2012 e ss.mm.ii., di non trovarsi, con riferimento al presente provvedimento, in condizione di incompatibilità o di conflitto di interessi, neanche potenziale, in materia di prevenzione della corruzione e di garanzia della trasparenza.

F.to Il Responsabile del Servizio

RIZZA IOLE

IL CAPO SETTORE

Vista la suesposta proposta;

considerato che la stessa è conforme alle disposizioni di legge ed ai regolamenti attualmente vigenti;

ravvisata la propria competenza ai sensi del decreto del Presidente n. 11 del 01/10/2025 che lo nomina Responsabile degli uffici e dei servizi (capo settore) del X Settore.

DETERMINA

di approvare integralmente la superiore proposta, che costituisce parte integrante e sostanziale del presente provvedimento.

Avverso il presente atto è ammesso ricorso entro il termine di 60 giorni al Tribunale Amministrativo Regionale, ovvero ricorso straordinario al Presidente della Regione Siciliana entro il termine di 120 giorni.

Il sottoscritto dichiara ai sensi della L. 190/2012 e ss.mm.ii., di non trovarsi, con riferimento al presente provvedimento, in condizione di incompatibilità o di conflitto di interessi, neanche potenziale, in materia di prevenzione della corruzione e di garanzia della trasparenza.

**Sottoscritta dal Capo Settore
(ANGELOTTI SERGIO)
con firma digitale**

VISTO DI REGOLARITA' TECNICA

Sulla presente determinazione si attesta, ai sensi dell'art. 147-bis, comma I, del D.Lgs. n.267/2000 e del relativo Regolamento sui controlli interni, la regolarità tecnica del presente provvedimento in ordine alla legittimità, regolarità e correttezza dell'azione amministrativa e della sua conformità alla vigente normativa comunitaria, nazionale, regionale, statutaria e regolamentare.

**Sottoscritta dal Capo Settore
(ANGELOTTI SERGIO)
con firma digitale**

ALLEGATO A

Pareri Comune di Priolo Gargallo e IAS

Il presente allegato, composto da n. 11 pagine compreso il presente frontespizio, è costituito:

- dal PARERE FAVOREVOLE CON CONDIZIONI, rilasciato dal Comune di Priolo Gargallo - Settore XI Area Tecnica Ambiente Ecologia, acquisito con prot. gen. n. 28873 del 01/10/2024, relativo allo scarico delle acque reflue nella fognatura consortile (IAS), alle emissioni in atmosfera e all'impatto acustico di cui alla Legge n. 447/1995, alla Società "ZOLFITAL SERVICE S.R.L.", per l'impianto di "STOCCAGGIO E SOLIDIFICAZIONE DELLO ZOLFO" sito a Priolo Gargallo, Strada Comunale Priolo-Marina di Priolo s.n.c, identificata al N.C.E.U. al fgl 60, p.lle 336, 337, 338, 339, 340, del comune di Priolo Gargallo.

- DAL PARERE FAVOREVOLE CON CONDIZIONI dell'Industria Acqua Siracusana S.p.A. (IAS), acquisito al prot. gen. del Libero Consorzio Comunale di Siracusa con n. 27810 del 15/10/2025.



Registro Generale di Protocollo
N° 0028873 del 01/10/2024 11:00

Movimento: Arrivo

Data Sped Mail: 01/10/2024 09:36

Tipo Documento:

Classificazione: 11-21

Doc. Esterno n° 36875 del 01/10/2024 00:00

Documento precedente: /

Oggetto: **RIFERIMENTO PRATICA : 01559880891-13102022-1145- SUAP 5057 SOCIETÀ ZOLFITAL SERVICE S.R.L ATTIVITÀ "STOCCAGGIO E SOLIDIFICAZIONE DELLO ZOLFO", UBICAZIONE STABILIMENTO SYNDIAL PORTINERIA SUD- RICHIESTA PROVVEDIMENTO ADOZIONI MODIFICA A.U.A., D.P.R. N. 59/2013 - VALUTAZIONE DI COMPETENZA**

Mittenti

Denominazione	Comune di Residenza	PEC
COMUNE DI PRIOLO GARGALLO	PRIOLO GARGALLO	UFFICIO.PROTOCOLLO@PEC.COMUNE.PRIOLOGARGALLO.SR.IT

Smistamenti

In carico a	dal	Data ricev.	Trasmesso da	Smistamento per
Tutela Ambientale ed Ecologia	01/10/2024		TERRITORIO E AMBIENTE	COMPETENZA
Tutela Ambientale ed Ecologia	01/10/2024	02/10/2024	TERRITORIO E AMBIENTE	COMPETENZA
TERRITORIO E AMBIENTE	01/10/2024	01/10/2024	Gruppo Protocollo	COMPETENZA

Allegati

Q.tà	Tipo Allegato	Descrizione
	Copia Conforme	Copia Conforme



COMUNE DI PRIOLO GARGALLO

LIBERO CONSORZIO COMUNALE DI SIRACUSA

SETTORE XI Area Tecnica Ambiente Ecologia

C.A.P.: 96010

C.F.: 00282190891

Ditta : **ZOLFITAL SERVICE s.r.l.**, sita nel Comune di Priolo Gargallo strada Comunale Priolo-Marina di Priolo - Stabilimento Syndial Portineria Sud, in catasto al foglio di mappa n.60 p.lle 336-337-338-339-340 - Priolo Gargallo.

Oggetto: Modifica Sostanziale della Autorizzazione Unica Ambientale ai sensi del D.P.R. 13 marzo 2013, n.59 - **Valutazione di Competenza**

In riferimento all'istanza avanzata dalla Zolfital Service srl, rappresentante legale Lombardo Eduardo, al SUAP del Comune di Priolo Gargallo, per il rilascio dell'Autorizzazione Unica Ambientale di cui al D.P.R. 13 marzo 2013 n. 59, pervenuta a questo Settore con prot. 37923 del 30.11.2022, integrata con prot. gen. n. 20695 del 11.07.2023 per la richiesta di modifica sostanziale delle seguenti autorizzazioni:

- scarichi di acque reflue di cui al capo II del Titolo IV della sezione II della parte terza del D.Lgs n. 152/06 e ss.mm.ii.;
- emissioni in atmosfera per gli impianti di cui all'art. 269 del D.Lgs n. 152/06 e ss.mm.ii.;
- comunicazione in materia di impatto acustico, ai sensi dell'art.8, co.4, della Legge n.447/1995

Preso Atto che la Zolfital Service s.r.l. era in possesso delle seguenti autorizzazioni:

- Provvedimento di adozione dell'A.U.A , D.P.R. n. 59/13 rilasciato dal Libero Consorzio Comunale di Siracusa -Determinazione del capo settore X definitivo Rep. N. 175 del 21.02.2018;
- Autorizzazione allo scarico nella fognatura consortile, in scadenza nel mese di Luglio 2017, rilasciata dall'IRSAP con prot. 0002423 del 23.07.2013;
- Autorizzazione alle emissioni in atmosfera ex art. 269 del D.Lgs n. 152/06 e ss.mm.ii. rilasciato dalla Regione Siciliana Assessorato Territorio ed Ambiente con DRS n. 122 del 10.03.2011;
- Valutazione di Impatto Ambientale con giudizio di Compatibilità positivo rilasciato dalla Regione Siciliana Assessorato Territorio ed Ambiente con DRS n. 1296 del 17.12.2009;
- Parere favorevole rilasciato dalla C.p.T.A. di Siracusa del 04.05.2010 con nota 465;
- Parere positivo rilasciato da "Ufficio speciale aree ad elevato rischio di crisi ambientale" con prot. N. 1074 del 26.08.2009;
- Parere positivo rilasciato dalla Provincia Regionale di Siracusa - XII Settore - Tutela Ambientale, con prot. n. 0045807 del 31.08.2009;
- Parere positivo rilasciato dal Comune di Priolo Gargallo - Ufficio Tecnico - Sez. Ecologia, con prot. n. 1232 del 17.09.2009 ;
- Concessione in comodato d'uso del terreno di proprietà della ZOFITALIA s.r.l. alla ZOFITAL Service s.r.l. ;
- Parere di conformità territoriale rilasciato dalla Direzione Regionale dei VV.F. in data 08.05.2007;
- Parere rilasciato dalla Soprintendenza ai Beni Culturali ed Ambientali di Siracusa in data 31.05.2007;
- Parere ASI rilasciato in data 05.06.2007;
- Parere sanitario rilasciato dalla AUSL n. 8 di Siracusa in data 26.07.2007;
- Concessione Edilizia n. 2879 rilasciata dal Comune di Priolo Gargallo in data 16 gennaio 2008;

- Parere favorevole espresso dall'Assessorato Territorio ed Ambiente della Regione Sicilia, Ufficio Speciale "Aree ad elevato rischio di crisi ambientale" in data 06.08.2008;
- Parere favorevole rilasciato dal Comando Provinciale dei VV.F. in data 09.09.2008;
- Autorizzazione Genio Civile di Siracusa in data 18.09.2008;
- Parere favorevole rilasciato dal Comune di Priolo Gargallo relativamente alla richiesta di Autorizzazione alle Emissioni in Atmosfera, in data 23.09.2008;
- Certificato Prevenzione Incendi rilasciato dal Comando Provinciale dei VV.F in data 22.12.2009;
- Parere positivo alle modifiche rilasciato, in data 29.01.2009, dalla Soprintendenza dei Beni Culturali Ambientali di Siracusa;
- SCIA n. 18789 del 21.07.2020 presentata al Comune di Priolo Gargallo;
- Presentazione SCA "segnalazione Certificata di Agibilità" in data 09.01.2023 al Comune di Priolo Gargallo;

ESAMINATA la documentazione esibita;

RILEVATO dalla suddetta documentazione:

- che la Zolfital Service s.r.l. è titolare di un impianto di solidificazione zolfo in pasticche, con una capacità complessiva di 200 mila ton/anno con il processo Steel Belt System denominato "Accudrop", prodotto dagli impianti di desolforazione dei carburanti dalle Raffinerie;
- che la richiesta di modifica sostanziale scaturisce a far fronte della modifica impiantistica consistente nella realizzazione di una tettoia e relative opere accessorie con l'obiettivo di aumentare lo stoccaggio di zolfo solidificato;
- l'impianto in oggetto è sito all'interno dell'Area di Sviluppo Industriale di Siracusa, identificata al foglio 60 del Comune di Priolo Gargallo p.la 336 di proprietà della Zolfital S.p.a. concessa in affitto alla Zolfital Service S.r.l. per la gestione dell'impianto;
- che il tipo di attività svolta dalla ditta consiste nella solidificazione e stoccaggio di zolfo liquido;
- lo zolfo liquido è trasportato per mezzo di idonee autobotti in un'area dell'impianto dedicata allo scarico. Attraverso le pompe P101 A/B e/o P201 A/B (una in servizio e una di riserva) si effettua il travaso dall'autobotte sui due serbatoi nominati S101 e S102 di stoccaggio fuori terra, dalla capacità di 250 mc cadauno. E' presente un ulteriore serbatoio S201 da 350 mc, sempre fuori terra, non ancora in esercizio;
- l'area dedicata allo scarico dello zolfo liquido da autobotte, oltre ad essere adeguatamente pavimentata, è realizzata con opportuna pendenza atta a facilitare la raccolta di eventuali spandimenti di prodotto. Una eventuale fuoriuscita accidentale di zolfo liquido ad una temperatura di 130/135°C, una volta venuto a contatto con una superficie, solidificherebbe rapidamente impedendo eventuali infiltrazioni nel suolo sottostante la pavimentazione dell'area;
- ciascun serbatoio, realizzati in acciaio, è equipaggiato con:
 - serpentini interni, all'interno dei quali circola vapore a 5 ata, per assicurare una temperatura di stoccaggio di circa 130/138°C;
 - coibentazione totale con lana di roccia su mantello e tetto;
 - indicatore di livello con allarme di alto e basso livello e blocco delle pompe di invio del prodotto alle linee di solidificazione in caso di altissimo livello;
 - indicatore di temperatura con allarme di bassa e alta temperatura;
 - linee toroidale vapore e azoto di soffocamento;
- la solidificazione dello zolfo avviene per mezzo di cinque raffreddatori/pastiglia tori identificati PS 101, PS 102, PS 201, PS 202 e PS 203 con capacità produttiva di 5.300Kh/h ciascuno. I cinque raffreddatori/pastiglia tori possono funzionare anche contemporaneamente;
- che lo stoccaggio avviene all'interno del capannone di stoccaggio in tre aree di formazione dei cumuli, aventi un'altezza massima di 4 metri di zolfo in pasticche per una capacità massima complessiva di 3.200 tonnellate;
- lo zolfo raffreddato e ridotto in pastiglie, viene stoccato in cumuli pronti per la commercializzazione;
- che le potenziali polveri prodotte in seno alle nuove tre linee di solidificazione PS201/202/203 saranno aspirate attraverso un sistema di cappe ed inviate ad un ciclone per il loro abbattimento. Pertanto gli unici punti di emissione dell'impianto, nella futura configurazione, saranno costituiti dall'aria espulsa dai sistemi di aspirazione:
 - il primo, dimensionato per le due linee di solidificazione PS101/102, convoglia l'aria in un ciclone prima della sua espulsione attraverso il punto di emissione individuato con la sigla E_{c1};

- il secondo dimensionato per le tre nuove linee di solidificazione PS 201/202/203, convoglia l'aria ad un ciclone prima della sua espulsione attraverso il punto di emissione individuato con la sigla E_{c2} ;
- che il **punto di emissione E_{c1}** alto mt. 15 dal suolo alla temperatura ambiente e con una portata massima pari a **8000 m³/h**;
- che il **punto di emissione E_{c2}** alto mt. 15 dal suolo alla temperatura ambiente e con una portata massima pari a **13.000 m³/h**;
- la ditta, per ovviare ed eventuali fuori servizio della rete elettrica, ha inserito nel ciclo produttivo, un gruppo elettrogeno con motore diesel, e di potenza di 200 KVA, detto gruppo genera un punto di emissione denominato E_{c3} che non necessita di autorizzazione in quanto poco significativo inquinamento;
- che a seguito del processo di purificazione nel ciclone sarà possibile ottenere un valore residuo solido nell'aria in espulsione stimabile in una misura inferiore a 5 mg/Nm³;

PRESO ATTO che:

- la modifica sostanziale dell'AUA è relativa all'esercizio della nuova struttura (tettoia) che sarà utilizzata per deposito dello zolfo solidificato;
- la modifica impiantistica non comporterà alcuna modifica alla rete acque di processo (spurghi circuito di raffreddamento) o alla rete acque nere, in quanto non interessate dagli interventi;
- l'unica modifica, rispetto all'attuale configurazione dell'impianto, riguarda il collettamento delle acque meteo e dalla zona di caricamento zolfo, piazzale antistante il nuovo deposito/tettoia, all'esistente rete di stabilimento dedicata che era stata già dimensionata per accogliere anche le acque provenienti da questa superficie inizialmente non industrializzata;
- i reflui prodotti, come già riportato e dichiarato nella relazione tecnica, non ci sono reflui industriali che necessitano di trattamento chimico-fisico prima di confluire nella rete fognaria dedicata di stabilimento e da qui al collettore del *Depuratore Consortile dell'I.A.S.* al quale la *Zolfital Service S.r.l.* trasferisce le proprie acque reflue;
- l'unico liquido impiegato nel processo è l'acqua di raffreddamento che in nessun punto entra in contatto con il prodotto, ma scorre all'interno del circuito di raffreddamento. Lo scarico in fogna è costituito esclusivamente da uno spurgo atto a evitare fenomeni di acidificazione dell'acqua che nel tempo potrebbero portare a danneggiare parti del circuito chiuso;
- la rete è realizzata in PVC rigido ed attrezzata con una vasca di raccolta interrata in c.a. individuata in planimetria in **V.1**, atta a garantire una sufficiente autonomia in caso di fuori servizio del *Depuratore Consortile I.A.S.*. La linea fognaria è munita di proprio pozzetto di ispezione/controllo prima della immissione al collettore consortile;
- i reflui per una **portata max di 8 mc/h** sono influenzati dalle condizioni meteorologiche (temperatura, pioggia) e dall'effettiva solidificazione e movimentazione dello zolfo variabile in funzione delle esigenze delle Raffinerie;
- tutti i reflui, comprendenti anche le acque meteoriche, sono convogliati al *Depuratore Consortile I.A.S.*, eventuali tracce di oli provenienti potenzialmente dai mezzi utilizzati per la movimentazione dello zolfo nei piazzali sono trattate da un disoleatore (tipo filtro a coalescenza con una portata continua di 100 l/s) presente all'interno della vasca di raccolta, prima dell'invio al collettore *I.A.S.*;
- è stata dimensionata l'attuale e Vasca **V2 "prima pioggia"**, attrezzata di sfioratore portate di prima pioggia, che ha una capacità complessiva di 75 mc comprendente:
 - volume di prima pioggia: 65 mc;
 - volume di sedimentazione: 10 mc.
 superata la capacità dei 75 mc della vasca, attraverso lo sfioratore, le acque meteo sono inviate direttamente alla vasca **V1 (capacità di esercizio 153 mc atta a garantire un'autonomia di 48 h)** e da qui al depuratore consortile dell'I.A.S.;
- la nuova configurazione dell'impianto non prevede la realizzazione di nuovi punti di emissione convogliati, l'unica potenziale variazione a seguito della messa in esercizio del nuovo deposito/tettoia potrebbe riguardare le emissioni diffuse di materiale polverulento (polveri di zolfo) generate dalla movimentazione dello zolfo solidificato;
- al fine di impedire che della polvere di zolfo possa originarsi in fase di caricazione sugli autocarri, il processo comprende l'umidificazione continua del prodotto - sia all'interno del capannone attualmente in uso sia nel nuovo deposito/tettoia che permetterà di aumentare la capacità attuale di stoccaggio - prima e durante le operazioni di caricazione;

DATO ATTO che:

- l'area interessata rientra nel perimetro del *Sito di Interesse Nazionale di Priolo* istituito con la legge 9 dicembre 1998 n. 426, definito perimetralmente con i successivi decreti del 10/01/2000 e 10/03/2006.
- per quanto sopra l'area è stata oggetto di:
 - piano di caratterizzazione, con documentazione acquisita dal Ministero dell'ambiente e della tutela del mare al prot. n. 20741/QdV/DI del 07/08/07;
 - caratterizzazione del sito, attività di messa in sicurezza di emergenza e richiesta di restituzione dell'area agli usi legittimi, con documentazione acquisita dal Ministero dell'ambiente e della tutela del mare al prot. n. 26094/QvD/DI del 09/10/2007 e al prot. 32239/QdV del 12.12.2007 e al prot. 33301/QdV/DI del 27/12/2007;
- con la Conferenza di Servizi decisoria (*Prot. 8901/QdV/IX/VII/VIII*) svoltasi presso il *Ministero dell'ambiente e della tutela del mare* in data 06 marzo 2008, si è deliberato il riutilizzo dell'area da parte dell'azienda, per la realizzazione dell'impianto in progetto, con l'obbligo di presentare al Comune di Priolo *"la stima del rischio sanitario ed ambientale associato a tutte le vie di esposizione attivate o attivabili in relazione alla definizione del progetto"*;

ATTESO che:

- che le emissioni di polveri da attività di produzione, manipolazione, trasporto, carico, scarico e stoccaggio di materiali polverulenti sono disciplinate dall'Allegato V, parte I, degli Allegati alla parte quinta del D.Lgs 152/06;
- che la parte II dell'Allegato I del D.Lgs 152/06, al punto 2 (*sostanze inorganiche che si presentano prevalentemente sotto forma di polvere*), in riferimento ai valori previsti per i limiti di emissioni di sostanze polverulente, non contempla tra le sostanze lo zolfo e che, pertanto, in favore di sicurezza è ragionevole fare riferimento al valore limite superiore di emissione attribuito alla classe III, che risulta pari a 5 mg/Nm³;
- tale attività viene svolta su aree ricadenti all'interno di una zona territoriale omogenea di tipo D1 (altre aree normate dal Piano ASI e destinate alla grande industria) per le quali si ritiene sussistere la compatibilità urbanistica.

CONSIDERATO che la ditta **Zolfital Service s.r.l.** rientra nell'elenco delle industrie insalubri di prima classe A di cui al D.M. 5 settembre 1994 – che aggiorna l'elenco di cui all'art. 216 del testo unico delle leggi sanitarie (R.D. 27.07.1934, n. 1265) e che le industrie insalubri di prima classe, a norma del sopracitato art. 216, penultimo comma, del R.D. 1265/34, debbono essere isolate nelle campagne e tenute lontane dalle abitazioni e che il Sindaco, quando lo ritenga necessario nell'interesse della salute pubblica, può vietarne l'attivazione o subordinarla a determinate cautele;

al fine del rilascio dell'Autorizzazione Unica Ambientale ai sensi e per gli effetti del D.P.R. n.59/2013 ,

si esprime parere favorevole alle seguenti condizione:

emissioni in atmosfera per gli impianti di cui all'art. 269 del D.Lgs n. 152/06 e ss.mm.ii.:

- che la Ditta adotti ogni cautela necessaria, secondo le migliori tecnologie contemporanee, per non recare nocumento alla salute pubblica;
- che le emissioni in atmosfera delle polveri prodotte siano comunque contenute entro i limiti previsti dal D.to Lgs 152/06 e ss.ms.ii. e che non superino:

Punto	Portata (Nm ³ /h)	Parametro	Limite (mg/Nm ³)
E _{c1}	8.000	Polveri	5
E _{c2}	13.000	Polveri	5

- che le emissioni diffuse in ciascuna fase di manipolazione, produzione, trasporto, carico e scarico, stoccaggio dei prodotti polverulenti, nonché quella in forma di gas o vapore derivanti dalla lavorazione, trasporto, travaso e stoccaggio di sostanze organiche liquide, dovranno essere rispettate le prescrizioni e le direttive contenute nell'Allegato V della Parte V del D.Lgs 152/2006 e ss.mm.ii.;

- che gli scarti di lavorazione ed i rifiuti che dovessero derivare dal ciclo produttivo siano smaltiti nei modi di legge e, in particolare, nel rispetto delle disposizioni di cui al D.to Lgs. 152/06 e ss.mm.ii. , senza pregiudizio alcuno per l'ambiente;
- vengano rispettate le norme in materia di sanità e di protezione dei lavoratori, comprese quelle in materia di protezione degli stessi contro i rischi derivanti da esposizione ad agenti chimici, fisici e biologici durante il lavoro;
- che i punti di emissioni dell'impianto siano resi ispezionabili per le operazioni di verifica e controllo degli Enti preposti e che siano dotati di sistema di campionamento idoneo;
- la ditta dovrà effettuare, con periodicità semestrale, la misurazione degli inquinanti, comunicandole agli organi di controllo competenti per territorio. La misurazione delle emissioni dovrà essere effettuata con gli impianti funzionanti a pieno regime. I metodi analitici sono quelli pubblicati nel Decreto del ministero dell'Ambiente del 25.08.2000 ed all'Allegato VI, Parte V, del D.to Lgs. 152/06 e ss.mm.ii.;
- le misure di abbattimento delle potenziali emissioni diffuse, al fine di limitare la produzione e il sollevamento di polveri, che saranno attuate anche nella nuova configurazione dell'impianto:
 - utilizzo, nel processo di solidificazione dello zolfo di una soluzione a base siliconica che realizza una pellicola di rivestimento sulle pasticche di zolfo;
 - limitare il più possibile la velocità di transito degli automezzi all'interno dell'area di lavoro;
 - bagnatura/lavaggio delle aree di transito degli automezzi, ed in particolare del piazzale di manovra antistante il nuovo deposito/tettoia, soprattutto nelle giornate secche e ventose;
 - realizzazione di barriera frangivento realizzata con pali e reti alta 7 m antistante il nuovo deposito/tettoia, al fine di contenere eventuali polveri sollevate dall'attività di movimentazione delle pasticche di zolfo;
 - assicurare un'adeguata altezza di caduta dello zolfo solido in pasticche durante le operazioni di carico dagli automezzi di trasporto, in modo da limitare eventuali dispersioni di polveri;
 - presenza di sistemi di copertura dei cassoni degli automezzi di trasporto utilizzati per il trasferimento al Porto Commerciale di Augusta delle pasticche di zolfo per evitare potenziali dispersioni di eventuali polveri in essi contenuto. Gli autotreni sono del tipo ribaltabili, stagni e dotati di teloni di chiusura. Il carico su dotate di cabina di guida chiusa e climatizzata;
 - utilizzo di un nuovo nastro trasportatore coperto - per il trasferimento delle pasticche di zolfo al nuovo deposito/tettoia - dotato di nebulizzatori con finalità antincendio;
 - umidificazione delle pasticche di zolfo, sia in occasione delle attività di carico degli automezzi sia in caso di vento con particolare riferimento alle stagioni secche, per il contenimento delle eventuali polveri derivanti dalle fasi di carico, scarico e movimentazione;
- la ditta dovrà relazionare, con periodicità almeno annuale, agli Organi di controllo competenti per territorio tutti gli accorgimenti adottati per il contenimento delle emissioni diffuse e puntuali e sull'attività di manutenzione dei sistemi di abbattimento e contenimento al fine della loro efficacia;

per gli scarichi di acque reflue di cui al capo II del Titolo IV della sezione II della parte terza del D.Lgs n. 152/06 e ss.mm.ii.

- che ottenga il rinnovo dell'Autorizzazione allo scarico nella fognatura consortile (in scadenza nel mese di Luglio 2017 con tacito rinnovo), rilasciata dall'IRSAP con prot. 0002423 del 23.07.2013;
- dovrà essere effettuata periodica attività di monitoraggio della qualità delle acque reflue in uscita dall'impianto di trattamento con particolare riferimento alla presenza di zolfo;
- che l'impianto sia provvisto di adeguato sistema di canalizzazione e raccolta delle acque meteoriche;
- tutti i reflui, comprendenti anche le acque meteoriche, siano convogliati al *Depuratore Consortile I.A.S.*, eventuali tracce di oli provenienti potenzialmente dai mezzi utilizzati per la movimentazione dello zolfo nei piazzali siano trattate da un disoleatore (tipo filtro a coalescenza con una portata continua di 100 l/s) presente all'interno della vasca di raccolta, prima dell'invio al collettore *I.A.S.*;
- che gli oli separati dal disoleatore siano convogliati in un serbatoio d'accumulo posta accanto al disoleatore e successivamente smaltiti in ottemperanza alle vigenti norme di legge sulla gestione dei Rifiuti;
- che le acque contaminate vengano gestite e smaltite in ottemperanza alle vigenti norme di legge sulla gestione dei Rifiuti;

per la valutazione di impatto acustico di cui alla L.N. 447/95:

- che all'esterno dello stabilimento le emissioni sonore non superino i valori stabiliti dalle vigenti disposizioni di legge e dalla zonizzazione acustica comunale di cui alla L.N. 447/95, approvata con deliberazione commissariale n. 358 del 14.10.2010 (limite diurno Leq A 70 dec e limite e Leq A 70 dec notturni).


Tutte le superiori prescrizioni, le quali costituiscono condizioni di efficacia del parere di questo Comune, devono essere espressamente riportate sull'A.U.A. che verrà rilasciata dal soggetto competente, affinché la ditta richiedente possa attenersi a quanto ivi indicato e le autorità amministrative e gli organi preposti ai controlli di legge dispongano di un provvedimento definitivo e completo dei relativi limiti di validità.

Per il rilascio dell'autorizzazione in oggetto la ditta dovrà trasmetterci:


- Ricevuta dell'avvenuto versamento di euro 100,00 intestato al Comune di Priolo Gargallo, servizio Tesoreria c/c 11184967, avente per casuale "tassa d'istruzione";
- Ricevuta dell'avvenuto versamento di euro 15,00 intestato al Comune di Priolo Gargallo, servizio Tesoreria c/c 11184967, avente per casuale "diritti di segreteria";

Quanto sopra, fatti salvi i vincoli e gli obblighi derivanti da ogni altra disposizione di legge più restrittiva non espressamente riportata, e senza pregiudizi di eventuali diritti di terzi, ivi compresi i pareri e/o autorizzazioni di ulteriori Enti, ed ogni altro riferimento normativo in materia di autorizzazioni e/o concessioni urbanistico-edilizie comunali.

L'Impiegato Incaricato
(Agrot. Maria MAGNANO)

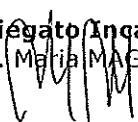

Il Responsabile del Settore XI
(Arch. Giuseppina GRANDOLFO)

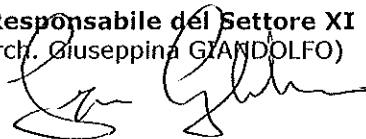



Registro Generale di Protocollo
N° 0027810 del 15/10/2025 13:24

Movimento: Arrivo Data Sped Mail: 15/10/2025 13:21

Tipo Documento:

Classificazione: 12-1

Documento precedente: /

Oggetto: **COMUNICAZIONE SUAP PRATICA N.01559880891-13102022-1145 - SUAP 5057 - 01559880891 ZOLFITAL SERVICE S.R.L.**

Mittenti

Denominazione	Comune di Residenza	PEC
S.U.A.P. DEL COMUNE DI PRIOLO GARGALLO		SUAP.SR@CERTPEC.CAMCOM.IT

Smistamenti

In carico a	dal	Data ricev.	Trasmesso da	Smistamento per
TERRITORIO E AMBIENTE - PROTEZIONE CIVILE	15/10/2025		Gruppo Protocollo	COMPETENZA

Allegati

Q.tà	Tipo Allegato	Descrizione
	Allegato	SUAPENTE.PDF
	Allegato	SUAPENTE.XML
	Allegato	01559880891-13102022-1145.SUAP.PDF.P7M
	Allegato	01559880891-13102022-1145.SUAP.XML
	Allegato	2024-2448-U.pdf
	Copia Conforme	Copia Conforme

Inviata a mezzo pec all'indirizzo:

Spett.

Libero Consorzio Comunale di Siracusa

X Settore – Territorio e Ambiente

Ufficio A.U.A. – D.P.R. n. 59/2013

autorizzazioneunicaambientale@pec.provincia.siracusa.it

p.c. S.U.A.P. del Comune di Priolo Gargallo
suap.sr@cert.camcom.it

Assessorato Regionale Territorio e
Ambiente Dipartimento Regionale
Ambiente Servizio 1 – Autorizzazioni e
Valutazioni Ambientali

dipartimento.ambiente@certmail.regione.sicilia.it

Società "ZOLFITAL SERVICE S.R.L."
zolfitalservice@pec.it

I.A.S. INDUSTRIA ACQUA SIRACUSANA S.P.A.

Prot. n. 0002448 – Exit
Data protocollo 04/11/2024



Oggetto: Riferimento pratica: n. 01559880891-13102022-1145 - SUAP 5057 Società "ZOLFITAL SERVICE S.R.L." – Attività: "STOCCAGGIO E SOLIDIFICAZIONE DELLO ZOLFO". Ubicazione Stabilimento Syndial Portineria Sud – Priolo Gargallo. Richiesta provvedimento adozione mod. A.U.A., D.P.R. n. 59/2013.

- Autorizzazione scarico acque reflue – Parte III, D.Lgs. n. 152/2006 (modifica);
- Autorizzazione emissioni in atmosfera - art. 269, D.Lgs. n. 152/2006 (modifica);
- Comunicazione in materia di impatto acustico – Legge n. 447/1995.

Con riferimento alla Conferenza di servizi tenutasi in data 1 Ottobre 2024 avente ad oggetto la modifica sostanziale richiesta dalla società ZOLFITAL Service S.r.l. in contrada Petraro nel Comune di Priolo Gargallo, nell'ambito dell'Autorizzazione Unica Ambientale, il sottoscritto Dott. Antonio Mario in qualità di Amministratore Giudiziario dell'Impianto Consortile IAS, **esaminata** la documentazione trasmessa dalla ditta,

preso atto che le modifiche apportate all'impianto non apportano una variazione della composizione dei reflui industriali prodotti,

esprime **parere favorevole** a recapitare lo scarico dei reflui prodotti dall'impianto della società ZOLFITAL Service srl nel collettore di adduzione dell'impianto consortile IAS.

In relazione alla configurazione dell'impianto e alla sua capacità residua, lo scrivente chiede all'autorità competente, di applicare quali valori limiti di emissione dello scarico in oggetto, quelli prescritti dalla Tabella 3 dell'Allegato 5 del D.leg.vo 152/06 e smi (Scarichi in pubblica Fognatura).

La LEGGE della Regione Sicilia del 15 maggio 1986, n.27 (Tabella 1 e 2 degli Allegati 1 e 2) che disciplina gli scarichi nelle pubbliche fognature ai sensi della legge Merli del 10 Maggio 1976, n.

Sede Legale:
V.le Scala Greca, 302
96100 SIRACUSA
c/o Consorzio ASI
in liquidazione gestione
separata IRSAP

Sede Amministrativa e Operativa:
Casale Vecchie Saline, s.n. 96010
Priolo G. (SR)
Tel. +39 0931 778 111
Fax +39 0931 778 231
segreteria@iasacqua.it
PEC: iasacqua@pec.it

P.IVA 00656290897
Capitale Sociale
€ 102.000 I.V.
REG.SOC. 4287 SR
REA 69253 SR
www.iasacqua.it





INDUSTRIA ACQUA SIRACUSANA SpA

319, abrogata con l'introduzione del D. Leg.vo 152/06, fa riferimento a diversi valori limite di emissioni richiamati dal Testo Unico Ambientale vigente.

Si richiede

1. che la Ditta effettui con cadenza trimestrale un controllo dello scarico su tutti i parametri elencati dalla tabella 3 dell'Allegato 5 del D. Leg.vo 152/06 avvalendosi di un laboratorio accreditato che avrà l'obbligo di effettuare le operazioni di campionamento dei reflui;
2. di comunicare al gestore, con un margine di almeno 15 giorni, la data e l'ora delle attività di campionamento programmate con il laboratorio.

Al termine delle prove si fa obbligo alla ditta di trasmettere l'esito dei risultati delle prove analitiche eseguite al gestore dell'impianto IAS.

Con cadenza annuale la ditta dovrà trasmettere al gestore dell'Impianto IAS i formulari di identificazione dei rifiuti prodotti dal trattamento depurativo dei reflui.

Priolo Gargallo, 4 novembre 2024

L'Amministratore Giudiziario
Antonio Mariolo

Sede Legale:
V.le Scala Greca, 302
96100 SIRACUSA
c/a Consorzio ASI
in liquidazione gestione
separata IRSA P

Sede Amministrativa e Operativa:
Casale Vecchie Saline, s.n. 96010
Priolo G. (SR)
Tel. +39 0931 778 111
Fax +39 0931 778 231
segreteria@iasacqua.it
PEC: iasacqua@pec.it

P.IVA 00656290897
Capitale Sociale
€ 102.000 I.V.
REG SOC. 4287 SR
REA 69253 SR
www.iasacqua.it

Member of CISQ Federation



ALLEGATO B

Parere per aspetti igienico-sanitari - “Industrie insalubri”

Il presente allegato, composto da n. 4 pagine compreso il presente frontespizio, è costituito dal PARERE FAVOREVOLE espresso dal Sindaco del Comune di Priolo Gargallo per gli aspetti igienico-sanitari delle emissioni in atmosfera e in materia edilizia, ai sensi dell'art. 3 del D.A. ARTA 16/12/2015 – “industrie insalubri”, degli artt. 215 e 216 del R.D. 1265/1934 e del DPR n. 380/2001(T.U. Edilizia), acquisito con prot. gen. n. 28922 del 01/10/2024.



Registro Generale di Protocollo
N° 0028922 del 01/10/2024 12:50

Movimento: Arrivo Data Sped Mail: 01/10/2024 12:36

Tipo Documento:

Classificazione: 11-21

Doc. Esterno n° 36951 del 01/10/2024 00:00 Documento precedente: /

Oggetto: **RIFERIMENTO PRATICA : 01559880891-13102022-1145- SUAP 5057 SOCIETÀ ZOLFITAL SERVICE S.R.L ATTIVITÀ "STOCCAGGIO E SOLIDIFICAZIONE DELLO ZOLFO", UBICAZIONE STABILIMENTO SYNDIAL PORTINERIA SUD- RICHIESTA PROVVEDIMENTO ADOZIONI MODIFICA A.U.A., D.P.R. N. 59/2013 TRASMISSIONE PARERE SINDACALE**

Mittenti

Denominazione	Comune di Residenza	PEC
COMUNE DI PRIOLO GARGALLO	PRIOLO GARGALLO	UFFICIO.PROTOCOLLO@PEC.COMUNE.PRIOLOGARGALLO.SR.IT

Smistamenti

In carico a	dal	Data ricev.	Trasmesso da	Smistamento per
Tutela Ambientale ed Ecologia	03/10/2024	04/10/2024	TERRITORIO E AMBIENTE	COMPETENZA
Tutela Ambientale ed Ecologia	03/10/2024		TERRITORIO E AMBIENTE	COMPETENZA
TERRITORIO E AMBIENTE	01/10/2024	03/10/2024	Gruppo Protocollo	COMPETENZA

Allegati

Q.tà	Tipo Allegato	Descrizione
	Copia Conforme	Copia Conforme



COMUNE DI PRIOLO GARGALLO

XI SETTORE - AREA TECNICA -
AMBIENTE E ECOLOGIA

LIBERO CONSORZIO COMUNALE DI SIRACUSA

IL SINDACO

VISTA l'istanza acquisita al prot. generale in data 30.11.2022 al n. 37923, integrata con prot. generale l'11.07.2023 al n. 20695 con la quale la ditta **Zolfital Service srl**, rappresentante legale Falgares Tiziana, nata a Roma il 14.02.1972, ha chiesto la modifica sostanziale dell'Autorizzazione Unica Ambientale ai sensi e per gli effetti del D.P.R. 13 marzo 2013 n. 59 rilasciata con D.D. n. 175/Sett.X del 21.02.2018, per una modifica impiantistica;

PRESO ATTO che l'impianto della ditta Zolfital Service s.r.l., ubicata nello Stabilimento Syndial Portineria Sud nel comune di Priolo Gargallo foglio 60 p.lle 336-337-338-339-340, trovasi in area individuate dallo strumento urbanistico fra le z.t.o. di tipo "D1" (*altre aree normate dal Piano ASI e destinate alla grande industria*) per le quali si ritiene sussistere la compatibilità urbanistica ed è costituito da più unità immobiliari autorizzati con concessioni edilizie;

- Parere ASI rilasciato in data 05.06.2007;
- Concessione Edilizia n. 2879 rilasciata dal Comune di Priolo Gargallo in data 16 gennaio 2008;
- SCIA n. 18789 del 21.07.2020 presentata al Comune di Priolo Gargallo;
- Presentazione SCA "Segnalazione Certificata di Agibilità" in data 09.01.2023 al Comune di Priolo Gargallo;

VISTO il decreto 16 aprile 2015 dell'Assessorato per il Territorio e l'Ambiente, pubblicato in G.U. Parte I n. 55 del 31.12.2015, contenente le *Direttive sui contenuti delle autorizzazioni rilasciate ai sensi della parte V del D.to Lgs n. 152/06 e ss.mm.ii., in relazione alle competenze che si intestano al Sindaco ed all'autorità sanitaria in riferimento alle esigenze di tutela della salute pubblica discendenti dagli articoli 216 e 2017 del testo unico delle leggi sanitarie approvato con regio decreto il 2 luglio 1934, n. 1265 e ss.mm.ii., ed all'attuazione delle disposizioni legislative e regolamentari in materia edilizia di cui al decreto del Presidente della Repubblica 6 giugno 2001 n. 380;*

CONSIDERATO che l'attività della ditta Zolfital Service s.r.l. rientra nell'elenco delle industrie insalubri di prima classe A di cui al D.M. 5 settembre 1994 - che aggiorna l'elenco di cui all'art. 216 del testo unico delle leggi sanitarie (R.D. 27.07.1934, n. 1265) e che le industrie insalubri di prima classe, a norma del sopracitato art. 216, penultimo comma, del R.D. 1265/34, debbono essere isolate nelle campagne e tenute lontane dalle abitazioni e che il Sindaco, quando lo ritenga necessario nell'interesse della salute pubblica, può vietarne l'attivazione o subordinarla a determinate cautele;

PRESO ATTO che la modifica impiantistica non è ancora in esercizio, ai sensi dell'art. 3 comma 3 del D.A. A.R.T.A. del 16.12.2015, la valutazione di compatibilità dello stabilimento con gli altri usi legittimi dell'ambiente e sulla presenza di molestie alla popolazione, derivanti dalla presenza di

vapori, gas o altre esalazioni insalubri o che possono riuscire pericolosi per la salute degli abitanti, dovrà essere effettuata in epoca successiva all'attivazione.


relativamente alle emissioni in atmosfera per l'attività ex art. 269 del D.Lgs n. 152/06, ai sensi dell'art. 3 del D.A. A.R.T.A. del 16.12.2015 (GURS- Parte I, n. 55 del 31.12.2015)

RILASCIA


parere favorevole, al rilascio dell'Autorizzazione Unica Ambientale ai sensi e per gli effetti del D.P.R. 13 marzo n. 59, avanzata dalla ditta **Zolfital Service srl**, per la modifica sostanziale del nuovo impianto, a condizione che l'esercizio non superi i limiti della più stretta tollerabilità e che siano adottate tutte le misure per evitare esalazioni "moleste".

Si rappresenta, inoltre, che dovrà essere comunicato l'inizio dell'attività dell'impianto affinché l'autorità sanitaria si attivi per le verifiche di competenza. Qualora le verifiche di compatibilità dello stabilimento in esercizio con gli altri usi legittimi dell'ambiente e sulla presenza di molestie alla popolazione derivanti dalla presenza di vapori, gas o altre esalazioni insalubri o che possono riuscire pericolosi per la salute, dovuti all'impianto a pieno regime non rispettino i valori contenuti negli allegati alla parte quinta del D.to Lgs 152/06 ss.mm.ii., *il nulla osta sarà revocato.*

Il Responsabile del Settore XI
(Arch.) Giuseppina GIANDOLFO

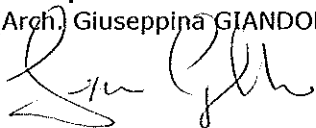

IL SINDACO
On. Dott. Pippo GIANNI

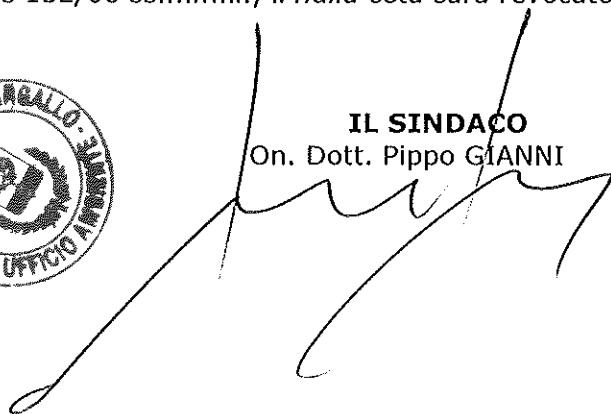

ALLEGATO C

Parere della Regione Siciliana – ARTA – Servizio 1

Il presente allegato, composto da n. 4 pagine compreso il presente frontespizio, è costituito dal PARERE FAVOREVOLE espresso dall'Assessorato Regionale Territorio e Ambiente - Dip. Regionale Ambiente - Servizio 1, prot. n. 5737 del 31/01/2025, acquisito con prot. gen. 2846 del 31/01/2025, come modificato con prot. n. 24651 del 16/04/2025, acquisito al prot. gen. del Libero Consorzio Comunale di Siracusa con prot. gen. 11939 del 16/04/2025, relativo alle emissioni in atmosfera ex art. 269, comma 8, D. Lgs. 152/2006 e ss.mm.ii. rilasciato alla Società "ZOLFITAL SERVICE S.R.L.", per l'impianto di "STOCCAGGIO E SOLIDIFICAZIONE DELLO ZOLFO" sito a Priolo Gargallo, Strada Comunale Priolo - Marina di Priolo s.n.c. identificata al N.C.E.U. al fgl. 60, p.lle 336, 337, 338, 339 e 340 del comune di Priolo Gargallo.



Registro Generale di Protocollo
N° 0011939 del 16/04/2025 10:09

Movimento: Arrivo

Data Sped Mail: 16/04/2025 09:05

Tipo Documento:

Classificazione: 11-21

Documento precedente: /

Oggetto: **PROT. 24651 - SOCIETA' ZOLFITAL SERVICE S.R.L. STABILIMENTO DESTINATO ALLO STOCCAGGIO E SOLIDIFICAZIONE DELLO ZOLFO PRESSO LO STABILIMENTO SYNDIAL PORTINERIA SUD COMUNE DI PRIOLO GARGALLO (SR). PRO**

Mittenti

Denominazione	Comune di Residenza	PEC
DIPARTIMENTO DELL'AMBIENTE		DIPARTIMENTO.AMBIENTE@CERTMA IL.REGIONE.SICILIA.IT

Smistamenti

In carico a	dal	Data ricev.	Trasmesso da	Smistamento per
Tutela Ambientale ed Ecologia	30/04/2025		TERRITORIO E AMBIENTE	COMPETENZA
TERRITORIO E AMBIENTE	16/04/2025	30/04/2025	Gruppo Protocollo	COMPETENZA
Tutela Ambientale ed Ecologia	30/04/2025	05/05/2025	TERRITORIO E AMBIENTE	COMPETENZA

Allegati

Q.tà	Tipo Allegato	Descrizione
	Allegato	AUA_ZOFITAL_conferma parere_signed.pdf
	Allegato	datiiride.xml
	Copia Conforme	Copia Conforme



Prot. n. 24651 del 16.04.2025

OGGETTO: Società ZOLFITAL SERVICE S.r.l. – Stabilimento destinato allo stoccaggio e solidificazione dello zolfo presso lo Stabilimento Syndial Portineria Sud – Comune di Priolo Gargallo (SR).

Procedimento di modifica dell'Autorizzazione Unica Ambientale (A.U.A.), ex D.P.R. n. 59/2013, di cui alla determina dirigenziale n. 175 del 21/02/2018.

Parere endoprocedimentale per le emissioni in atmosfera ex art. 269, comma 8, del D.Lgs. 152/2006 e ss.mm.ii. prot. D.R.A. n.5737 del 31/01/2025. Richiesta modifica prescrizione n. 3.

Trasmesso solo a mezzo pec

Libero Consorzio Comunale di Siracusa
Settore X Territorio e Ambiente
decimo_settore@pec.provincia.siracusa.it
autorizzazioneunicaambientale@pec.provincia.siracusa.it

SUAP del Comune di Priolo Gargallo (SR)
suap.sr@cert.camcom.it

e, p.c.

Società ZOLFITAL SERVICE S.r.l.
zolfitalservice@pec.it

Visto il parere endoprocedimentale per le emissioni in atmosfera rilasciato, ai sensi dell'art. 269, comma 8, del D.Lgs. 152/2006 e ss.mm.ii., da questo Servizio con nota prot. D.R.A. n.5737 del 31/01/2025 per la modifica dell'autorizzazione unica ambientale riguardante la realizzazione di una tettoia e relative opere accessorie finalizzate ad aumentare la capacità di stoccaggio di zolfo solidificato;

Considerato che la prescrizione 3 del suddetto parere dispone che *"I sensori automatici posizionati nella nuova area di deposito dovranno monitorare anche l'H₂S, umidità e temperatura"*;

Vista la nota acquisita al prot. D.R.A. n. 13035 del 05/03/2025 con cui la Società ZOLFITAL SERVICE S.r.l. ha richiesto, allegando documentazione tecnica a supporto, il riesame della soprarichiamata prescrizione in quanto l'inserimento di sensori H₂S è ritenuto non significativo;

Esaminata la documentazione allegata alla suddetta nota;

Richiamato quanto dichiarato nella relazione tecnica, ovvero *"all'interno della sala controllo è ubicata una centralina di rilevazione in continuo del livello di H₂S, SO₂, umidità, temperatura. I dati, che sono registrati in continuo, sono rilevati grazie ad apposite sonde ubicate all'interno dell'area di solidificazione e dell'area di stoccaggio e caricamento dello zolfo solido. Il monitoraggio in continuo si aggiunge ai rilevatori portatili di H₂S in dotazione alla squadra in turno"* e che tale attività di monitoraggio è richiamata nelle condizioni del provvedimento di V.I.A. rilasciato con D.R.S. n. 1296 del 19/12/2009;

Preso atto che i dati di qualità dell'aria rilevati dalla stazione di monitoraggio di Priolo relativi agli anni 2022 e 2023 mostrano un numero consistente di superamenti della soglia olfattiva per l'H₂S (7 µg/m³);

Valutato che la prescrizione relativa all'implementazione della stazione di campionamento con i sensori per la misura dell'H₂S è finalizzata a monitorare che dalla nuova area destinata all'attività di stoccaggio dello zolfo solido non si generino emissioni di tale composto, in analogia in quanto già effettuato per l'area di stoccaggio esistente.

Per quanto sopra si conferma il parere endoprocedimentale per le emissioni in atmosfera rilasciato da questo Servizio, ai sensi dell'art. 269, comma 8, del D.Lgs. 152/2006 e ss.mm.ii., con nota prot. D.R.A. n.5737 del 31/01/2025, comprensivo di tutte le prescrizioni ivi contenute.

Il Funzionario Direttivo
Isabella Ferrara



Il Dirigente Responsabile del Servizio 1
Antonio Patella

Antonio
Patella

Firmato digitalmente da
Antonio Patella
Data: 2025.04.15 15:58:51
+02'00'

ALLEGATO D

Planimetria

Il presente allegato, composto da n. 3 pagine compreso il presente frontespizio, è costituito dalla planimetria dell'area di pertinenza della Società "ZOLFITAL SERVICE S.R.L.", relativa all'impianto di "STOCCAGGIO E SOLIDIFICAZIONE DELLO ZOLFO" e alla rete delle acque meteoriche e vasche di prima/seconda pioggia facenti parte della documentazione tecnica acquisita con prot. gen. n. 22638 del 18/08/2025.



Registro Generale di Protocollo
N° 0022638 del 18/08/2025 12:31

Movimento: Arrivo

Data Sped Mail: 18/08/2025 12:26

Tipo Documento:

Classificazione: 11-21

Documento precedente: /

Oggetto: **COMUNICAZIONE SUAP PRATICA N.01559880891-13102022-1145 - SUAP 5057 - 01559880891 ZOLFITAL SERVICE S.R.L. [1/3]**

Mittenti



Denominazione	Comune di Residenza	PEC
S.U.A.P. DEL COMUNE DI PRIOLO GARGALLO		SUAP.SR@CERTPEC.CAMCOM.IT

Smistamenti


In carico a	dal	Data ricev.	Trasmesso da	Smistamento per
Tutela Ambientale ed Ecologia	18/08/2025		TERRITORIO E AMBIENTE	CONOSCENZA
TERRITORIO E AMBIENTE	18/08/2025	18/08/2025	Gruppo Protocollo	COMPETENZA

Allegati


Q.tà	Tipo Allegato	Descrizione
	Allegato	SUAPENTE.PDF
	Allegato	SUAPENTE.XML
	Allegato	SUAP-ricevuta.PDF
	Allegato	01559880891-13102022-1145.SUAP.XML
	Allegato	01559880891-13102022-1145.004.PDF.P7M
	Allegato	01559880891-13102022-1145.005.PDF.P7M
	Allegato	01559880891-13102022-1145.009.PDF.P7M
	Allegato	01559880891-13102022-1145.010.PDF.P7M
	Allegato	01559880891-13102022-1145.011.PDF
	Allegato	01559880891-13102022-1145.013.PDF
	Allegato	01559880891-13102022-1145.015.PDF

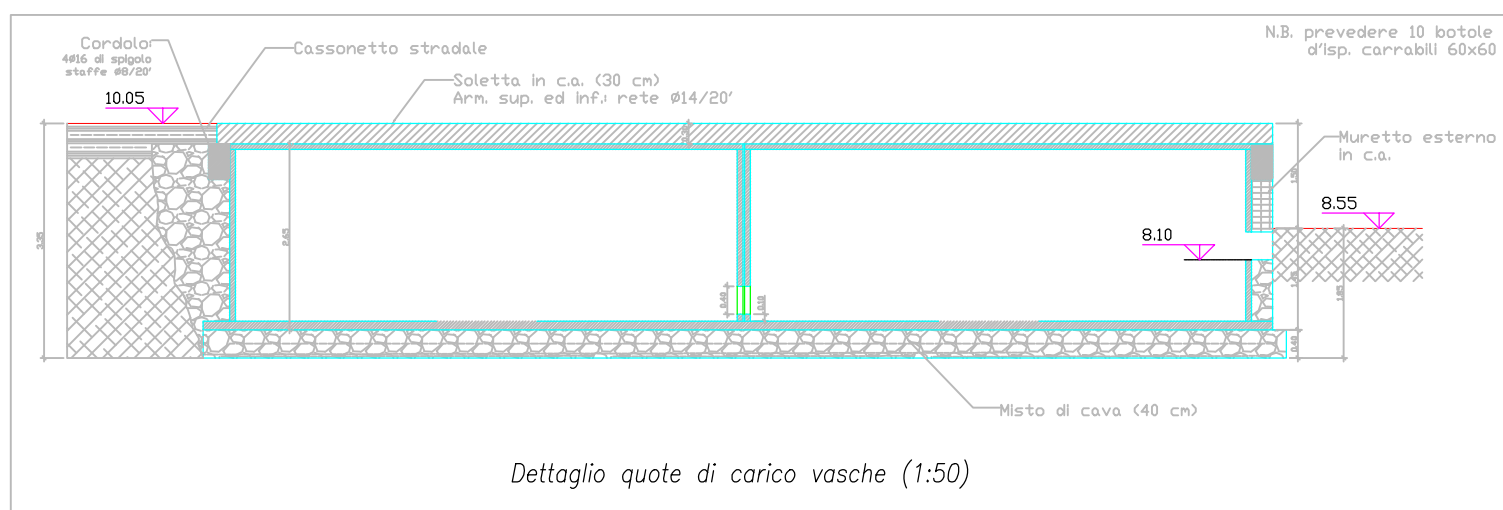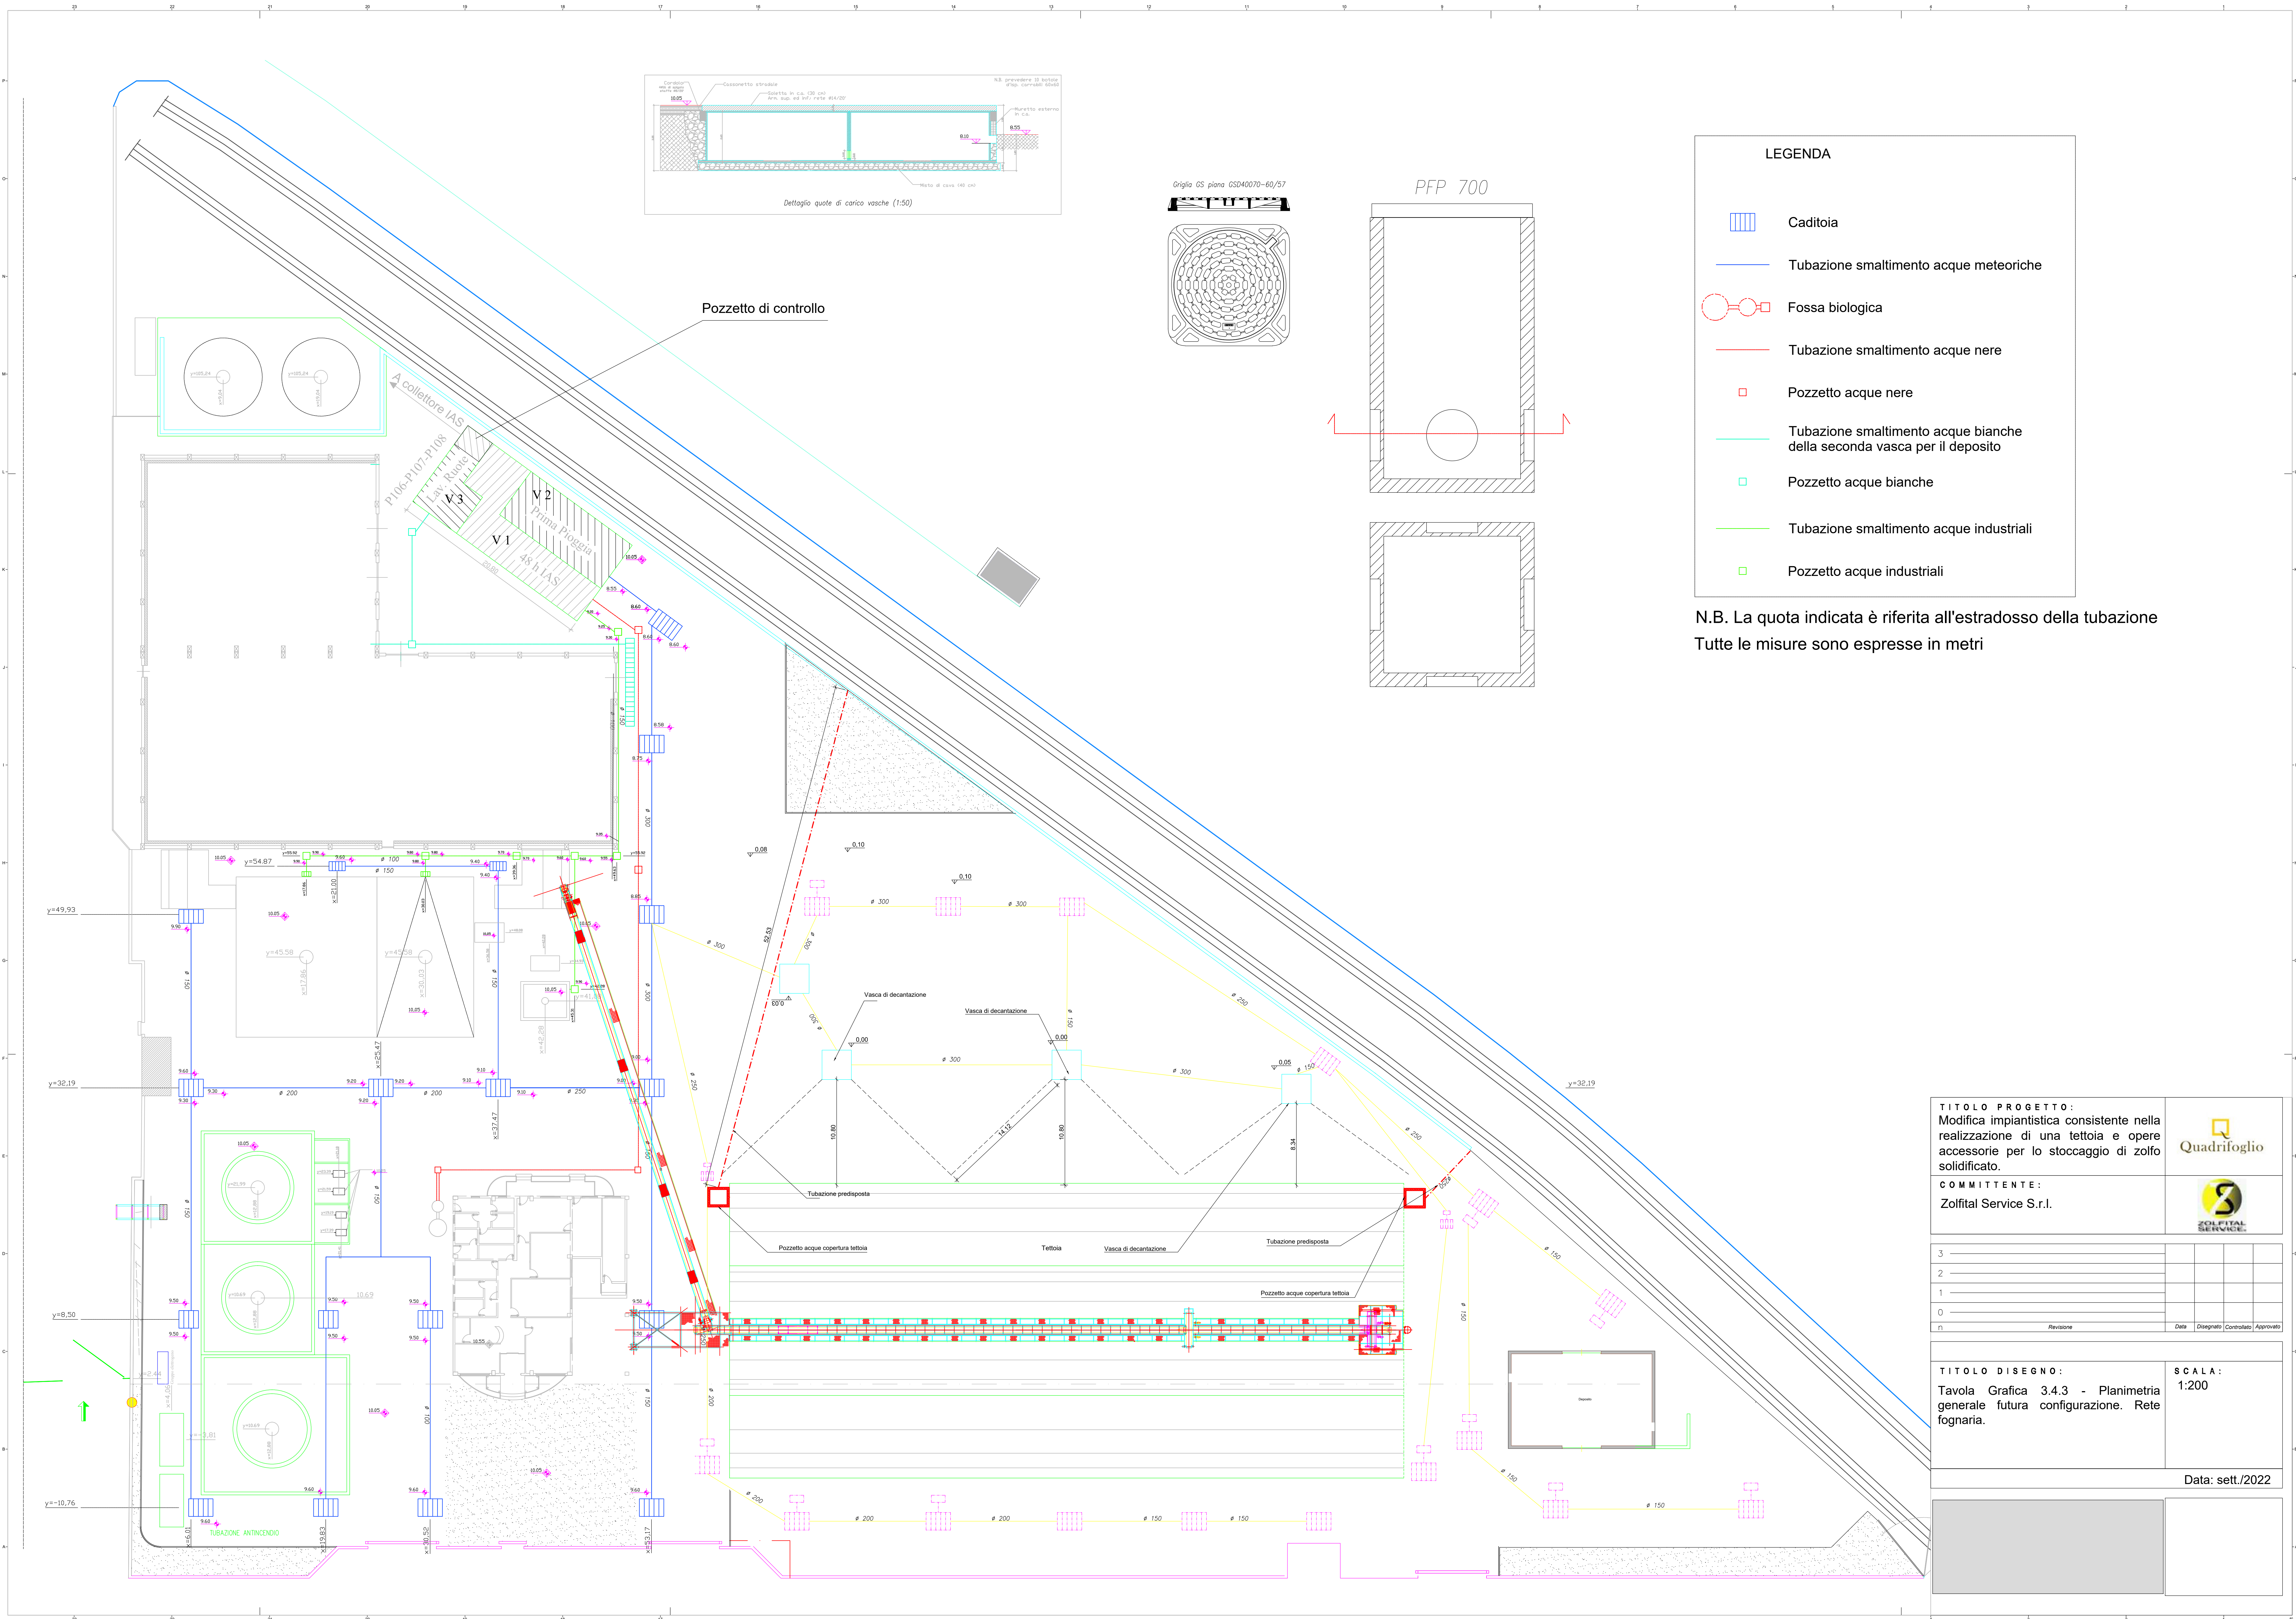

Griglia GS piano GS040070-60/57

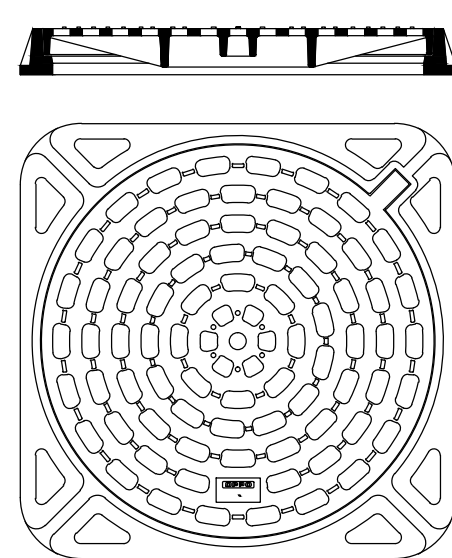

PFP 700

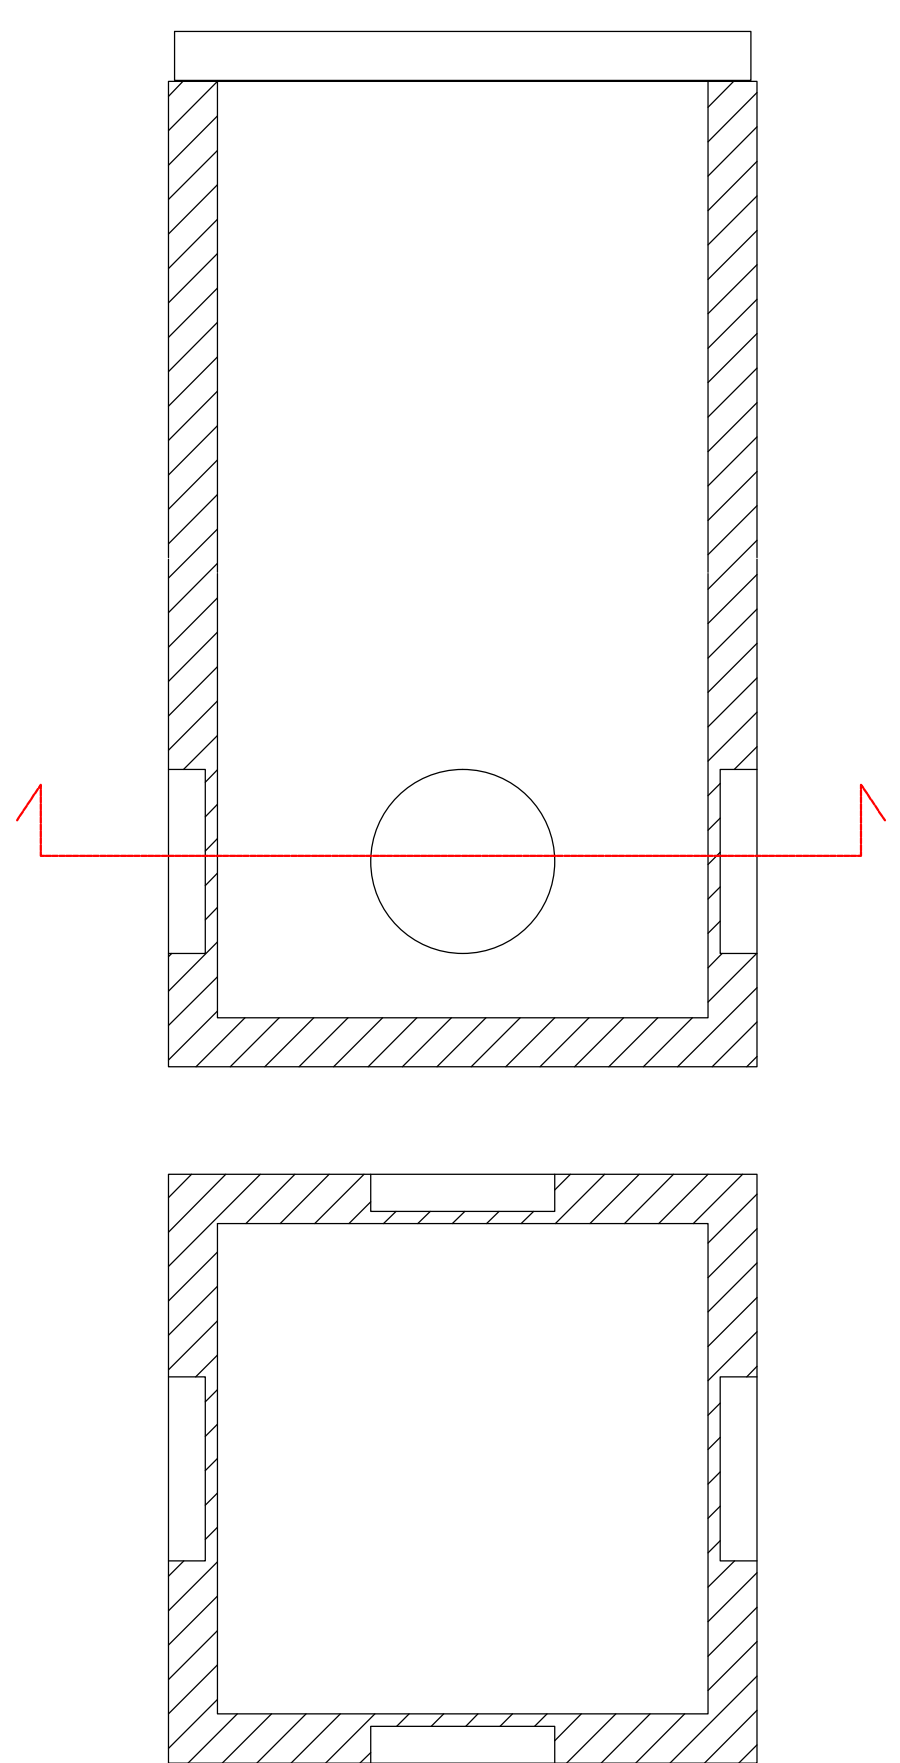

LEGENDA

- Caditoia
- Tubazione smaltimento acque meteoriche
- Fossa biologica
- Tubazione smaltimento acque nere
- Pozzetto acque nere
- Tubazione smaltimento acque bianche della seconda vasca per il deposito
- Pozzetto acque bianche
- Tubazione smaltimento acque industriali
- Pozzetto acque industriali

N.B. La quota indicata è riferita all'estradosso della tubazione
Tutte le misure sono espresse in metri

TITOLO PROGETTO:
Modifica impiantistica consistente nella realizzazione di una tettoia e opere accessorie per lo stoccaggio di zolfo solidificato.

COMMITTENTE:
Zolfital Service S.r.l.

3				
2				
1				
0				
n	Revisione	Data	Disegnato	Controllato

TITOLO DISEGNO:
Tavola Grafica 3.4.3 - Planimetria generale futura configurazione. Rete fognaria.

SCALA:
1:200

Data: sett./2022



LIBERO CONSORZIO COMUNALE DI SIRACUSA

SETTORE RISORSE ECONOMICHE, FINANZIARIE E PATRIMONIALI

Determina N. 2504 del 20/10/2025

Tutela Ambientale ed Ecologia

Proposta n° 2595/2025

Oggetto: SOCIETÀ "ZOLFITAL SERVICE S.R.L." - SEDE LEGALE E SEDE DELL'IMPIANTO DI "STOCCAGGIO E SOLIDIFICAZIONE DELLO ZOLFO", IN STRADA COMUNALE PRIOLO-MARINA DI PRIOLO S.N.C., CENSITA AL N.C.E.U. AL FGL 60, P.LLE 336, 337, 338, 339, 340, DEL COMUNE DI PRIOLO GARGALLO.
MODIFICA SOSTANZIALE DEL PROVVEDIMENTO DI ADOZIONE AUTORIZZAZIONE UNICA AMBIENTALE, DCS N. 175 DEL 21/02/2018, RILASCIATA DAL SUAP DEL COMUNE DI PRIOLO GARGALLO CON PROVVEDIMENTO N. 6575 DEL 07/03/2018.
COORD. GEOG. LAT. 37°16'52"71 - LONG. 15°19'37"0.
PROVVEDIMENTO DI ADOZIONE AUTORIZZAZIONE UNICA AMBIENTALE AI SENSI DEL D.P.R. N. 59 DEL 13 MARZO 2013.
• AUTORIZZAZIONE ALLO SCARICO DI ACQUE REFLUE, CAPO II, TITOLO IV, SEZIONE II, PARTE III, D. LGS. 152/2006 E SS.MM.II.;
• AUTORIZZAZIONE ALLE EMISSIONI IN ATMOSFERA, AI SENSI DELL'ART. 269 DEL D.LGS. 152/06 E SS.MM.II.;
• COMUNICAZIONE DI IMPATTO ACUSTICO AI SENSI DELLA LEGGE N. 447/95.
PRATICA SUAP N. 01559880891-13102022-1145. .

VISTO DI REGOLARITÀ CONTABILE

Sulla presente determinazione, ai sensi dell'articolo 147/bis, comma 1, del D. Lgs. n. 267/2000 e del relativo Regolamento sui controlli interni, comportando lo stesso riflessi diretti o indiretti sulla situazione economico finanziaria o sul patrimonio dell'Ente in ordine alla regolarità contabile del presente provvedimento, si esprime esito: **FAVOREVOLE**

ATTESTAZIONE DELLA COPERTURA FINANZIARIA DELLA SPESA

Si attesta, ai sensi dell'art. 153, comma 5 del D. Lgs. n. 267/2000, la copertura finanziaria della spesa in relazione alle disponibilità effettive esistenti negli stanziamenti di spesa e/o in relazione allo stato di realizzazione degli accertamenti di entrata vincolata, mediante l'assunzione dei seguenti impegni contabili, regolarmente registrati ai sensi dell'art. 191, comma 1, del D. Lgs. n. 267/2000:

Impegno	Data	Importo	Capitolo	FPV	Esercizio

Siracusa li, 21/10/2025

Sottoscritto dal Responsabile del III Settore
(CAPPUCCIO ANTONIO)
con firma digitale



LIBERO CONSORZIO COMUNALE DI SIRACUSA

Certificato di Pubblicazione

Atto N. 2504 del 20/10/2025

SETTORE I - AFFARI GENERALI E PARTECIPATE

Oggetto: SOCIETÀ "ZOLFITAL SERVICE S.R.L." - SEDE LEGALE E SEDE DELL'IMPIANTO DI "STOCCAGGIO E SOLIDIFICAZIONE DELLO ZOLFO", IN STRADA COMUNALE PRIOLO-MARINA DI PRIOLO S.N.C., CENSITA AL N.C.E.U. AL FGL 60, P.LLE 336, 337, 338, 339, 340, DEL COMUNE DI PRIOLO GARGALLO. MODIFICA SOSTANZIALE DEL PROVVEDIMENTO DI ADOZIONE AUTORIZZAZIONE UNICA AMBIENTALE, DCS N. 175 DEL 21/02/2018, RILASCIATA DAL SUAP DEL COMUNE DI PRIOLO GARGALLO CON PROVVEDIMENTO N. 6575 DEL 07/03/2018.

COORD. GEOG. LAT. 37°165271 - LONG. 15°198370.

PROVVEDIMENTO DI ADOZIONE AUTORIZZAZIONE UNICA AMBIENTALE AI SENSI DEL D.P.R. N. 59 DEL 13 MARZO 2013.

- AUTORIZZAZIONE ALLO SCARICO DI ACQUE REFLUE, CAPO II, TITOLO IV, SEZIONE II, PARTE III, D. LGS. 152/2006 E SS.MM.II.;
 - AUTORIZZAZIONE ALLE EMISSIONI IN ATMOSFERA, AI SENSI DELL'ART. 269 DEL D.LGS. 152/06 E SS.MM.II.;
 - COMUNICAZIONE DI IMPATTO ACUSTICO AI SENSI DELLA LEGGE N. 447/95.
- PRATICA SUAP N. 01559880891-13102022-1145..

Il presente atto è pubblicato all'Albo on line del Libero Consorzio Comunale di Siracusa dal 21/10/2025 al 05/11/2025

Siracusa li, 21/10/2025

Sottoscritto
(MUSSO FRANCESCO)
con firma digitale



LIBERO CONSORZIO COMUNALE DI SIRACUSA

SETTORE I - AFFARI GENERALI E PARTECIPATE

Attestazione di Pubblicazione

Determina N. 2504 del 20/10/2025

Oggetto: SOCIETÀ "ZOLFITAL SERVICE S.R.L." - SEDE LEGALE E SEDE DELL'IMPIANTO DI "STOCCAGGIO E SOLIDIFICAZIONE DELLO ZOLFO", IN STRADA COMUNALE PRIOLO-MARINA DI PRIOLO S.N.C., CENSITA AL N.C.E.U. AL FGL 60, P.LLE 336, 337, 338, 339, 340, DEL COMUNE DI PRIOLO GARGALLO. MODIFICA SOSTANZIALE DEL PROVVEDIMENTO DI ADOZIONE AUTORIZZAZIONE UNICA AMBIENTALE, DCS N. 175 DEL 21/02/2018, RILASCIATA DAL SUAP DEL COMUNE DI PRIOLO GARGALLO CON PROVVEDIMENTO N. 6575 DEL 07/03/2018. COORD. GEOG. LAT. 37°165271 - LONG. 15°198370. PROVVEDIMENTO DI ADOZIONE AUTORIZZAZIONE UNICA AMBIENTALE AI SENSI DEL D.P.R. N. 59 DEL 13 MARZO 2013.

- AUTORIZZAZIONE ALLO SCARICO DI ACQUE REFLUE, CAPO II, TITOLO IV, SEZIONE II, PARTE III, D. LGS. 152/2006 E SS.MM.II.;
- AUTORIZZAZIONE ALLE EMISSIONI IN ATMOSFERA, AI SENSI DELL'ART. 269 DEL D.LGS. 152/06 E SS.MM.II.;
- COMUNICAZIONE DI IMPATTO ACUSTICO AI SENSI DELLA LEGGE N. 447/95.

PRATICA SUAP N. 01559880891-13102022-1145..

Su conforme dichiarazione del messo notificatore, attesto che il presente atto è stato pubblicato all'Albo Pretorio per 15gg. Consecutivi, dal 21/10/2025 al 05/11/2025

Siracusa li, 06/11/2025

Sottoscritta

(MUSSO FRANCESCO)
con firma digitale